


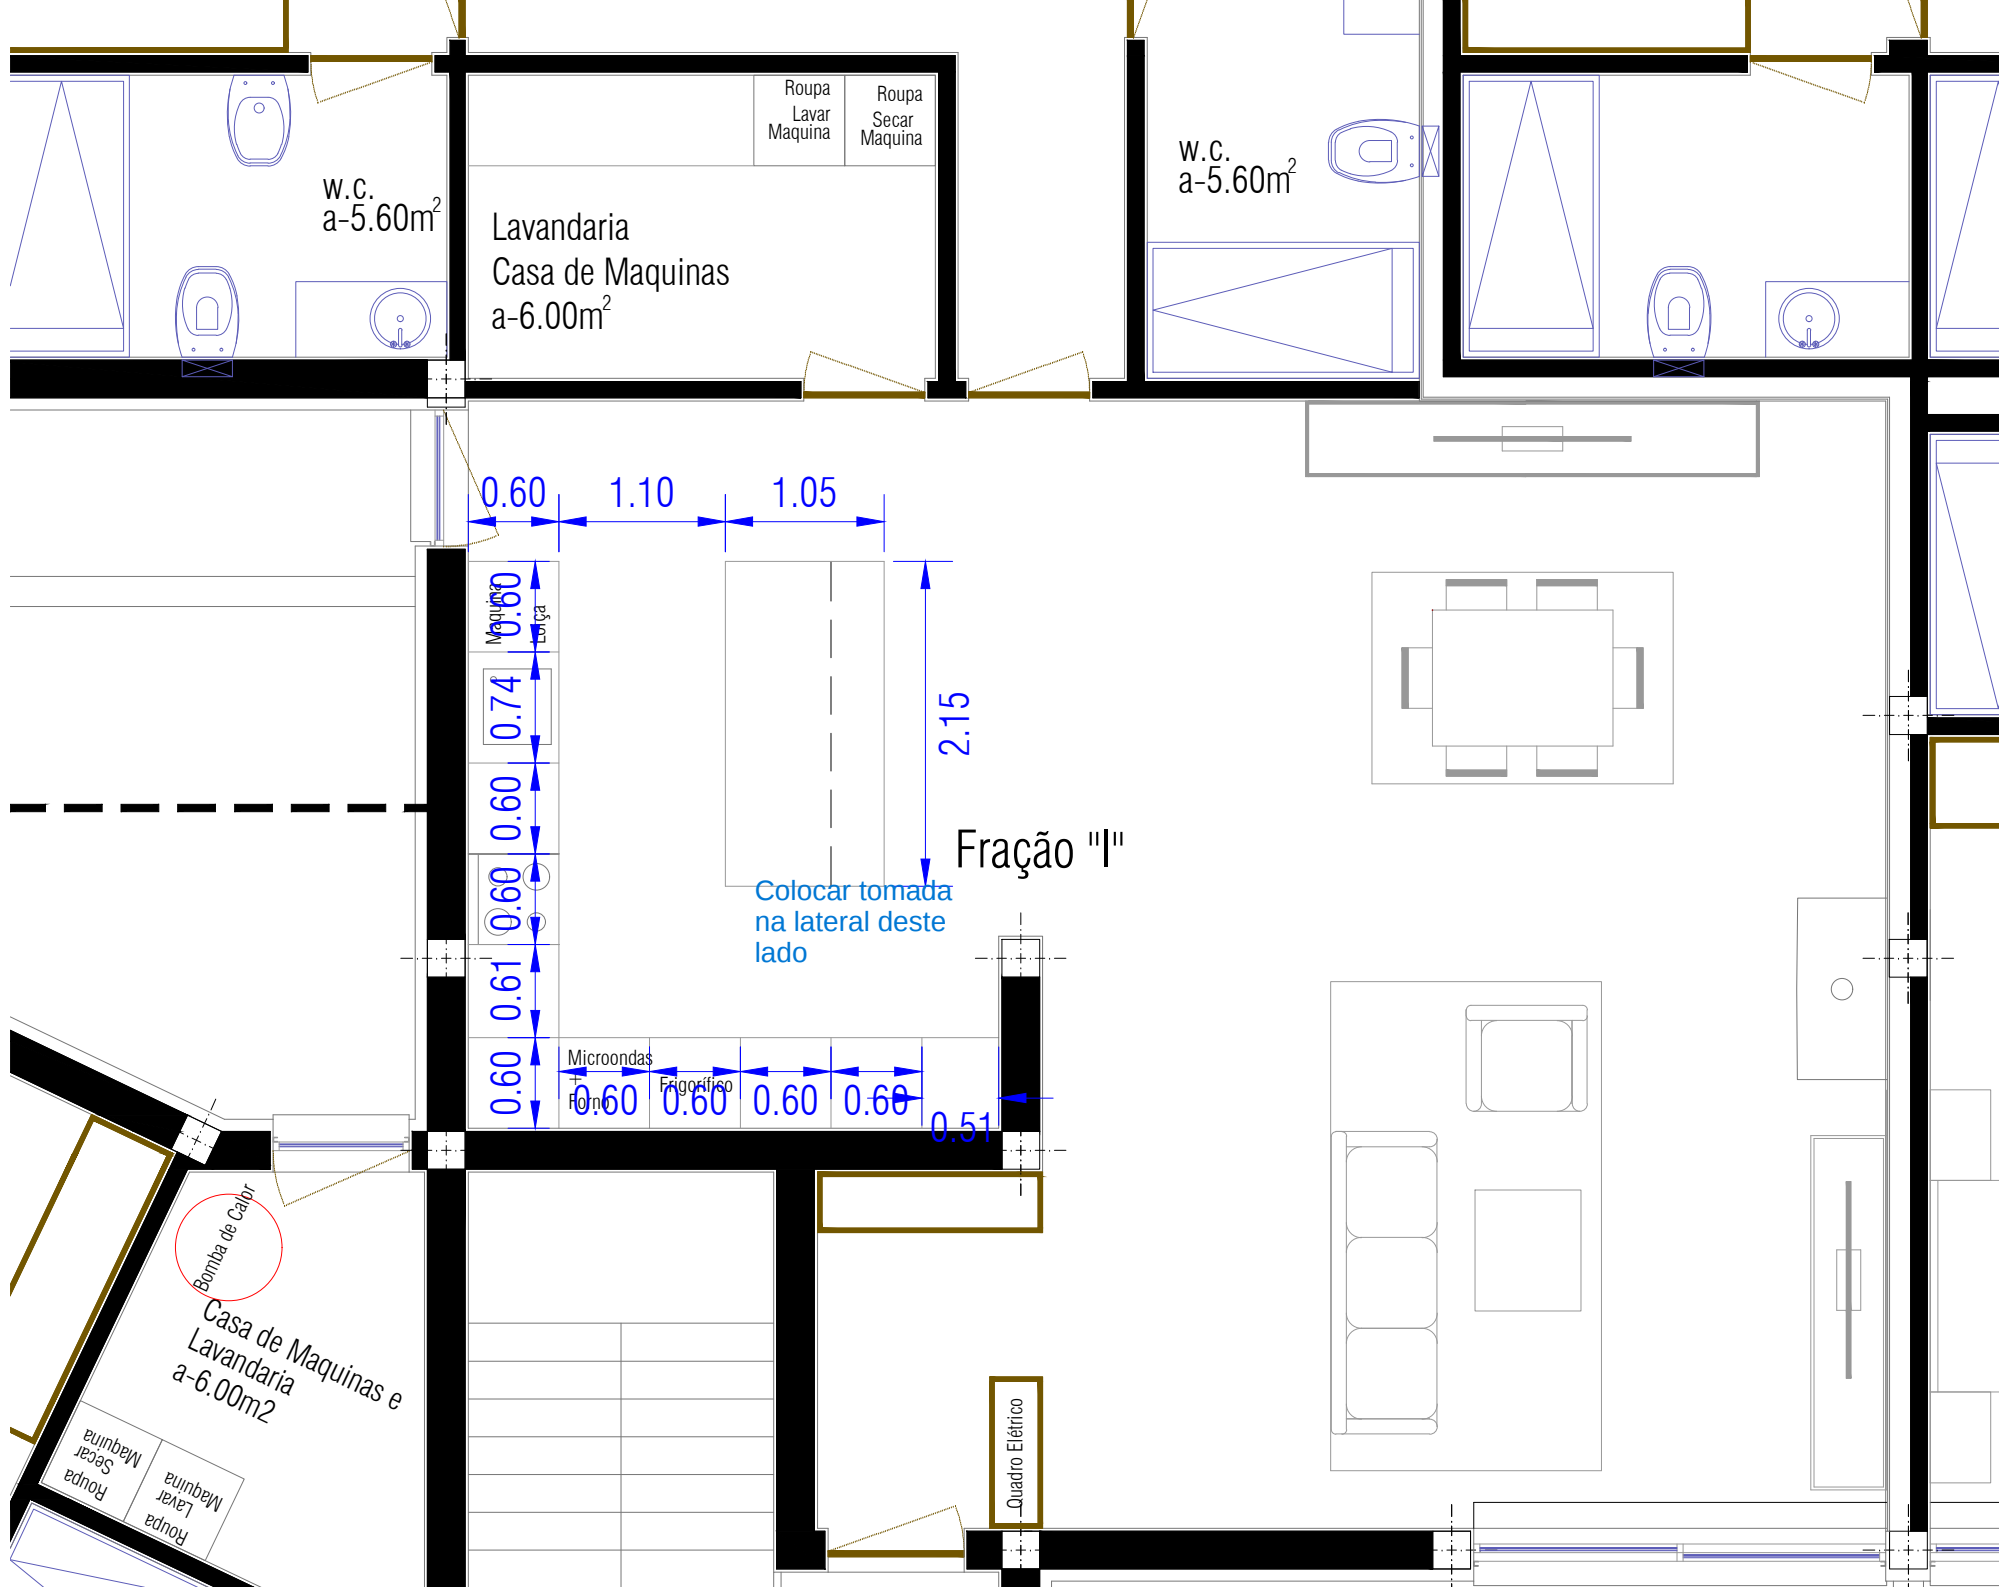

W.C.
a-5.60m²

Lavandaria
Casa de Maquinas
a-6.00m²

Roupa
Lavar
Maquina

Roupa
Secar
Maquina

W.C.
a-5.60m²

0.60 1.10 1.05

0.60
0.74
0.60
0.60
0.60
0.61
0.60

2.15

Fração "I"

Colocar tomada
na lateral deste
lado

Microondas
Forno Frigorífico

0.60 0.60 0.60 0.60

0.51

Bomba de Calor

Casa de Maquinas e
Lavandaria
a-6.00m2

Roupa
Lavar
Maquina

Roupa
Secar
Maquina

Quadro Elétrico