
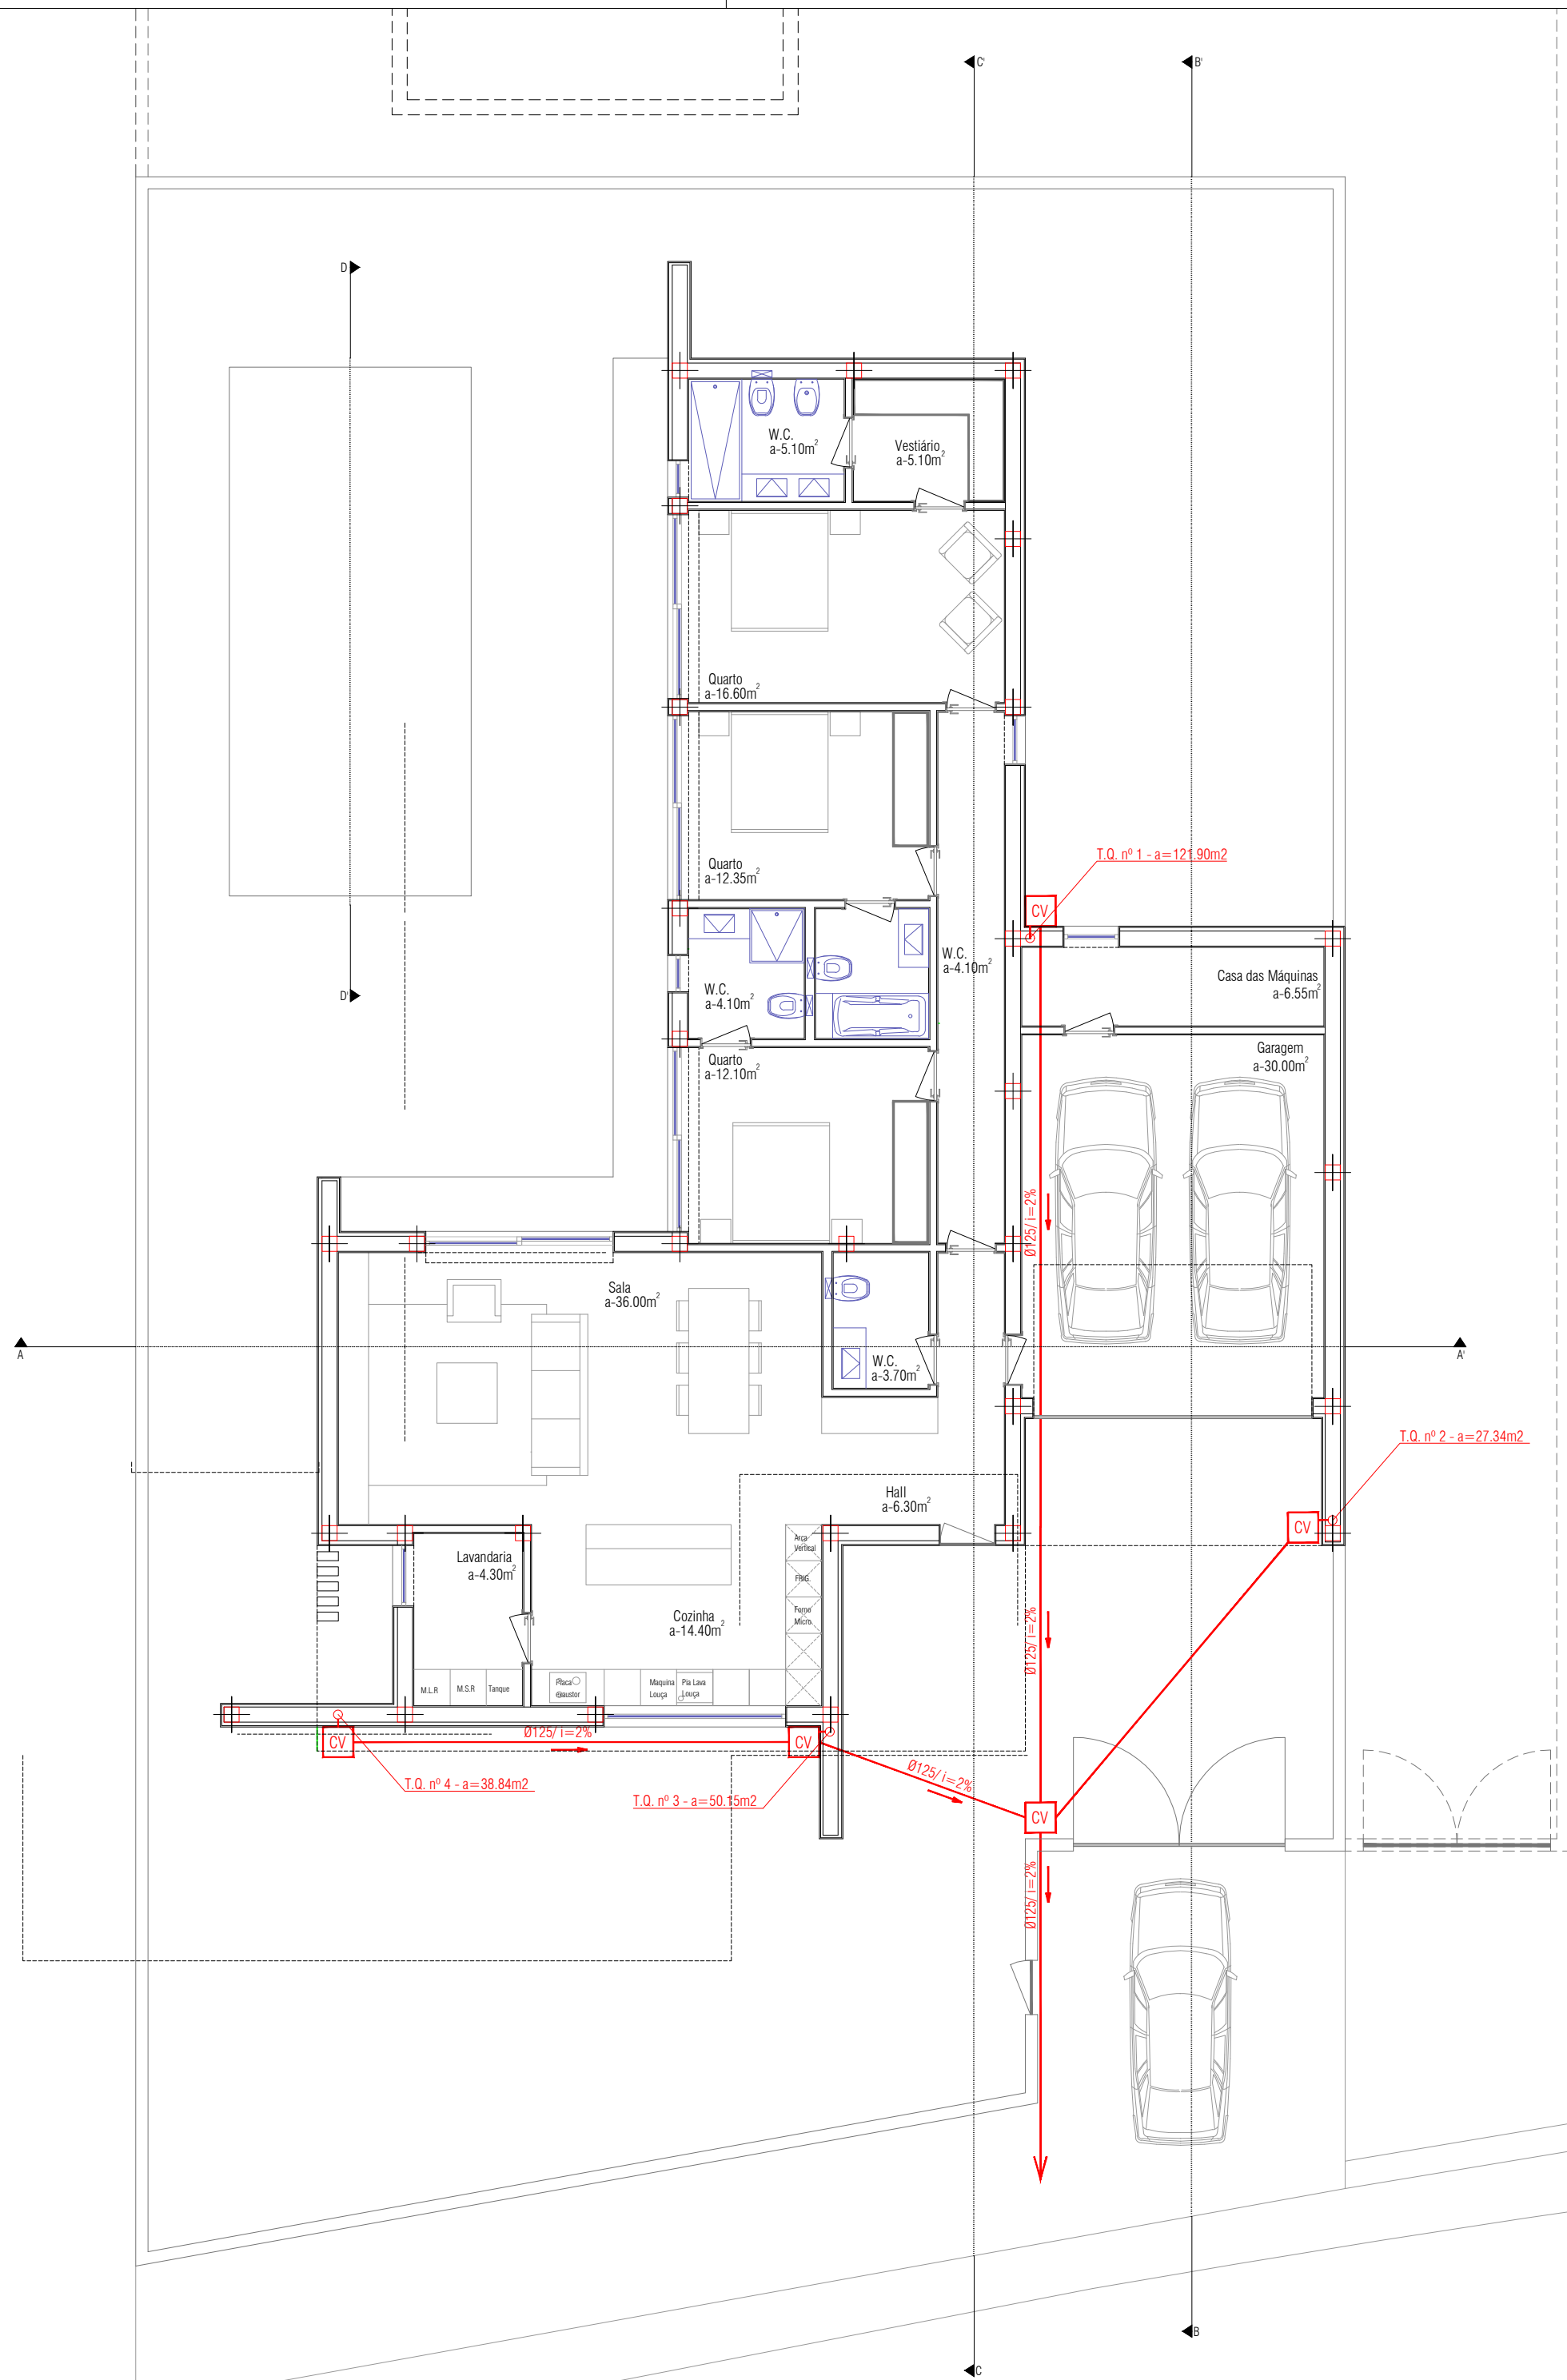


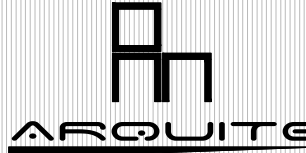

Rua dos Combatentes do Ultramar

 ARQ. JORGE BARRETO OA 22855 936 180 299 / 253 096 634 email: barreto.ark@gmail.com Rua Pedro Álvares Cabral, Nº94, 1º Andar - Arcozelo 4750-197 - Barcelos	requerente Sr. PROJECTINVEST ROJB, LDA	assinatura	
	Morada da Obra Rua dos Combatentes do Ultramar - Roriz - Barcelos	desenhou Vitor Rocha	
	denominação do projeto Planta de Piso 1	escala	desenho nº
	tipo de projeto Projeto de Especialidades - Rede Predial de Drenagem de Águas Residuais Pluviais tipo de operação urbanística a realizar Projeto de Licenciamento de Habitação Unifamiliar e Muro de Vedação	1:100 data Maio de 2022	02
	ESTE DESENHO É PROPRIEDADE DOS AUTORES. NÃO PODENDO SER REPRODUZIDO, DIVULGADO OU COPIADO NO TODO OU EM PARTE, SEM AUTORIZAÇÃO EXPRESSA.		