


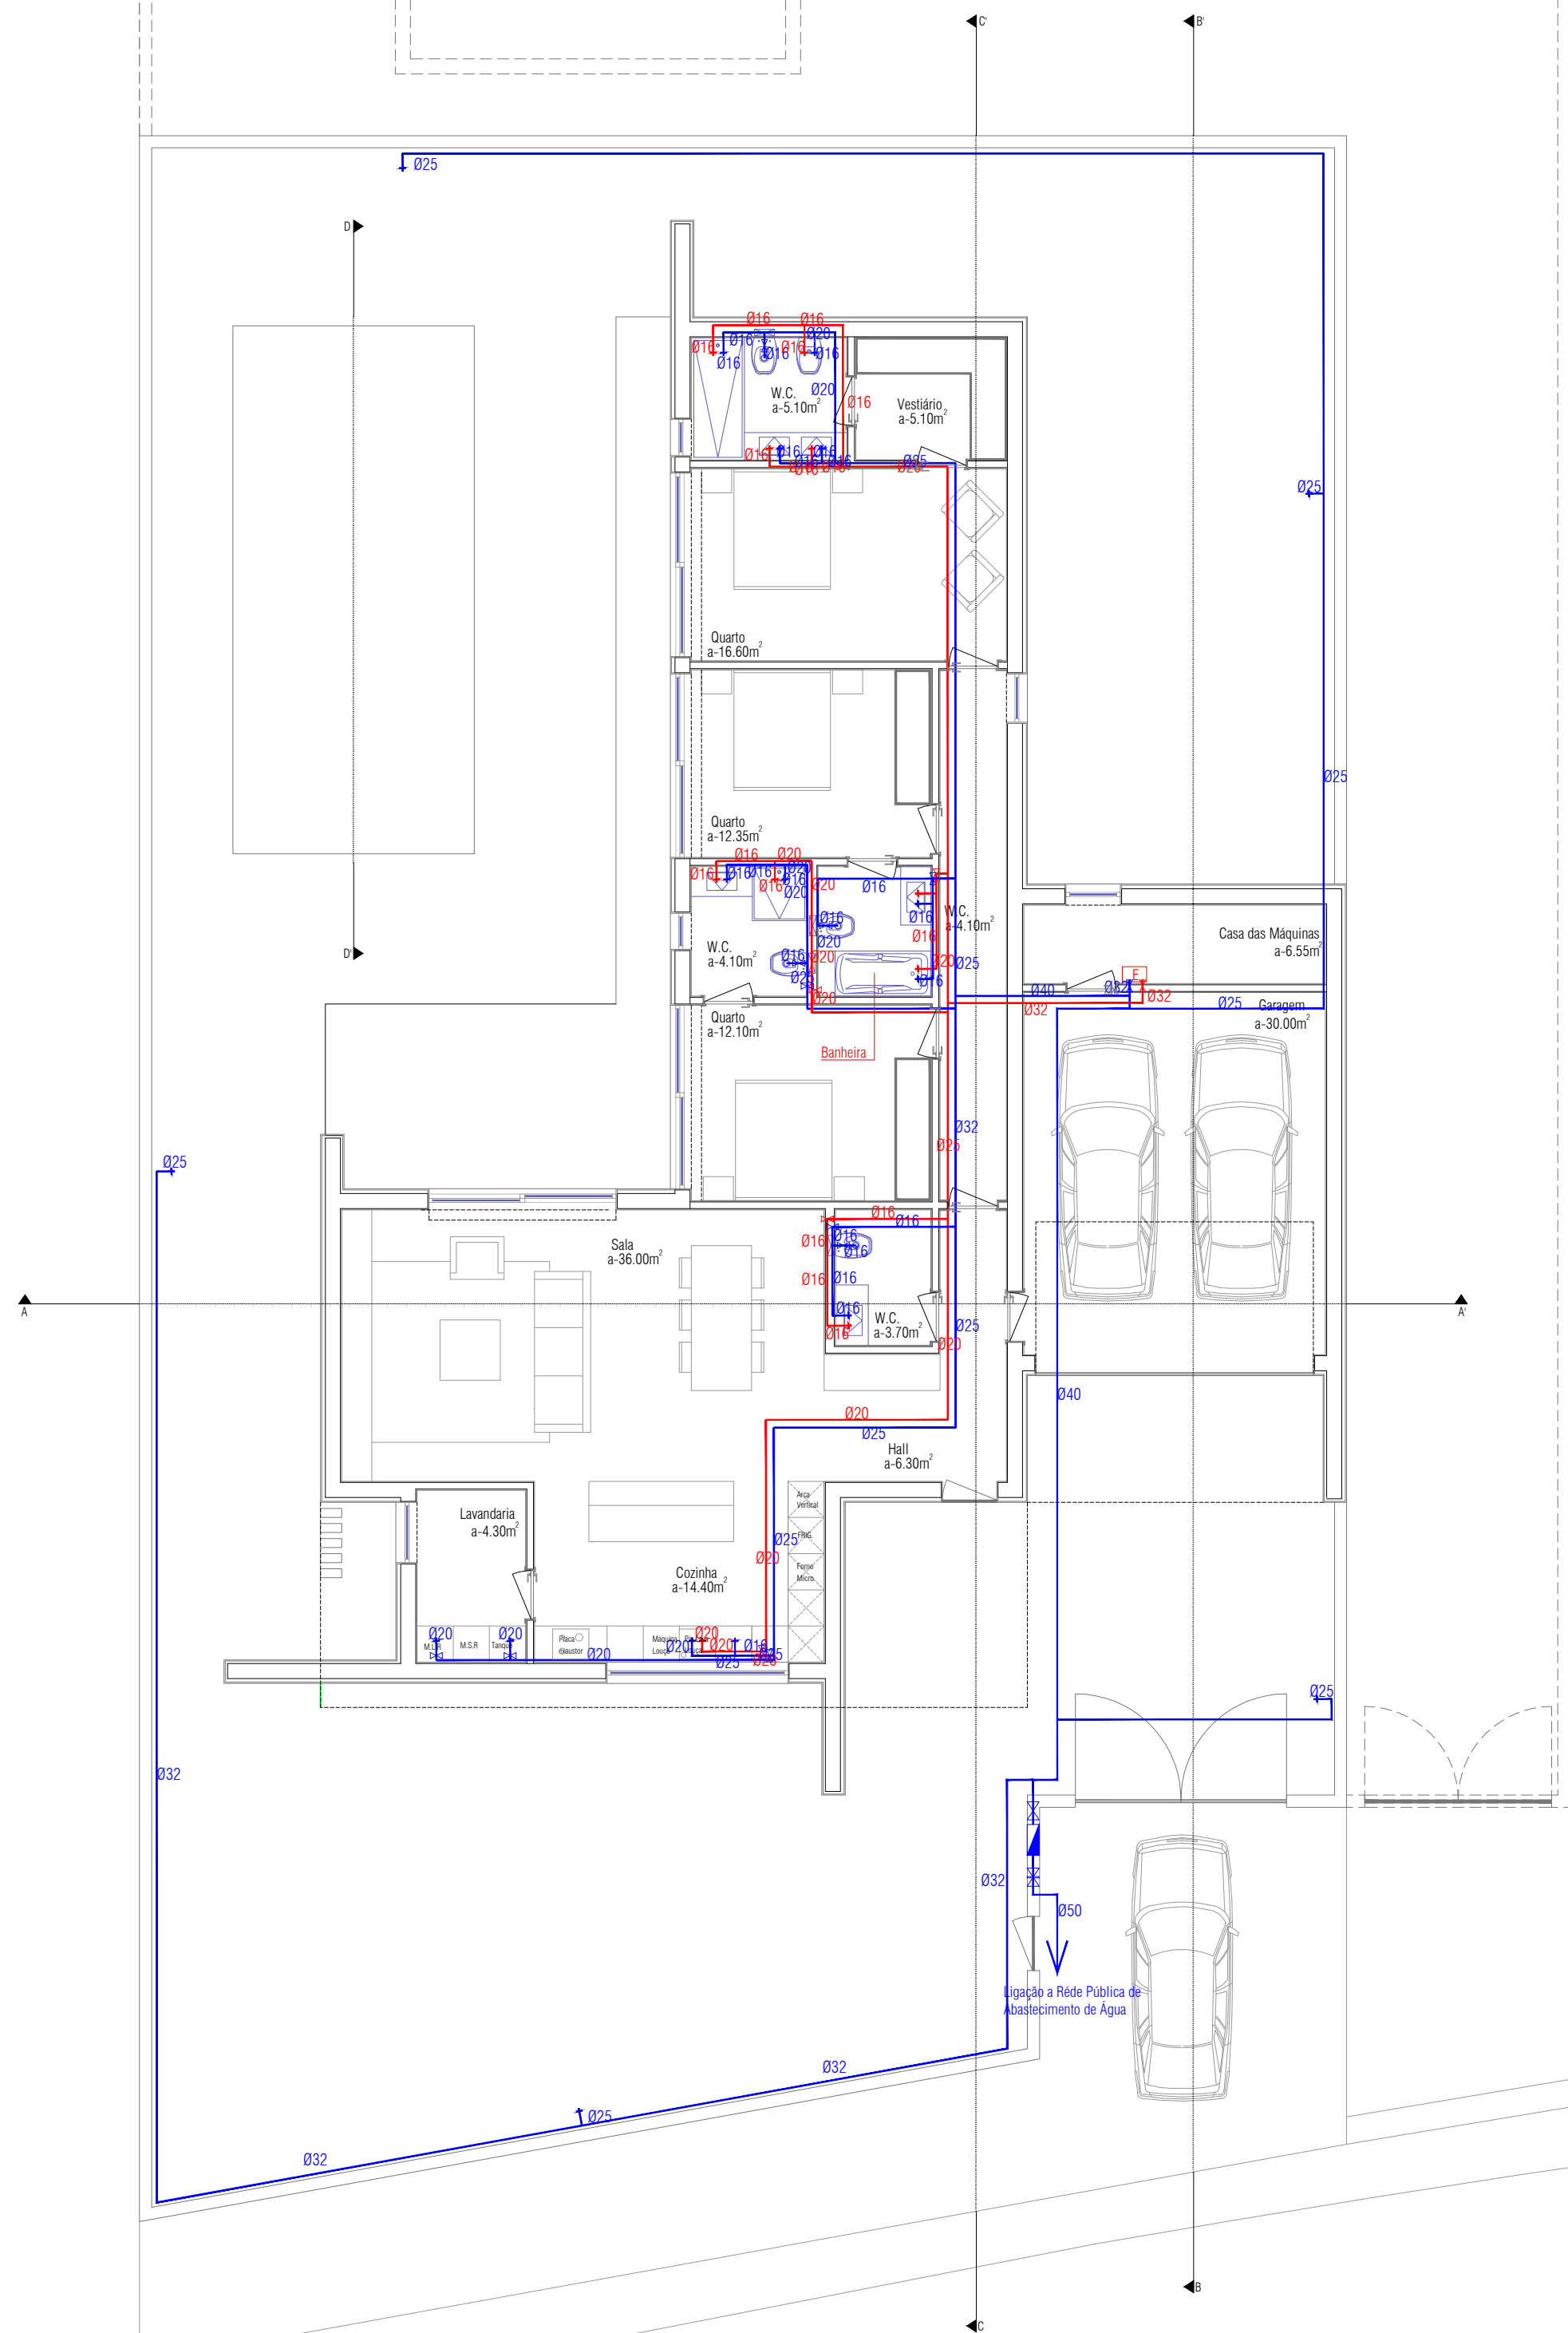

LEGENDA DA REDE DE AGUAS	DIÂMETROS DOS TUBOS	ALIMENTAÇÃO AOS SANTÁRIOS
CONTADOR	REDE DE AGUA FRIA	Maquina Longa
REDE DE AGUA FRIA	Ø16	Maquina Rampa
REDE DE AGUA QUENTE	Ø20	
TORNEIRA DE AGUA FRIA	Ø25	
TORNEIRA DE AGUA QUENTE	Ø32	
MISTURADORA	Ø40	
AUTOCULISMO	Ø50	
PASSADOR DE CORTE	Ø63	
VÁLVULA DE SEGURANCA	Ø75	
VÁLVULA DE SEGURANCA DOS SERVIÇOS	Ø90	
VÁLVULA DE RETENÇÃO	REDE DE AGUA FRIA	
VÁLVULA DE CORTE NO PAVIMENTO	Ø16	Maquina Longa
COLUNA ASCENDENTE	Ø20	Maquina Rampa
COLUNA DESCENDENTE	Ø25	
Esquentador	Ø32	
REDE DE INCÊNDIO	Ø40	
CARRETEL	Ø50	
	Ø63	
	Ø75	
	Ø90	

Rua dos Combatentes do Ultramar

 ARQ. JORGE BARRETO O.A. 22855 936 140 209 253 896 634 email: barreto.ark@gmail.com Rua Pedro Álvares Cabral, Nº94, 1º Andar - Arcozelo 4750-197 - Barcelos	requerente Sr. PROJECTINVEST ROJB, LDA	assinatura
	Morada da Obra Rua dos Combatentes do Ultramar - Roriz - Barcelos	desenhou
	descrição do projeto Planta de Piso 1	escala
	tipo de projeto Projeto de Especialidades - Rede Predial de Abastecimento de Água	1:100
	tipo de operação urbanística a realizar Projeto de Licenciamento de Habitação Unifamiliar e Muro de Vedação	data Maio de 2021
ESTE DESENHO É PROPRIEDADE DOS AUTORES. NÃO PODENDO SER REPRODUZIDO, DIVULGADO OU COPIADO NO TODO OU EM PARTE, SEM AUTORIZAÇÃO EXPRESSA.		