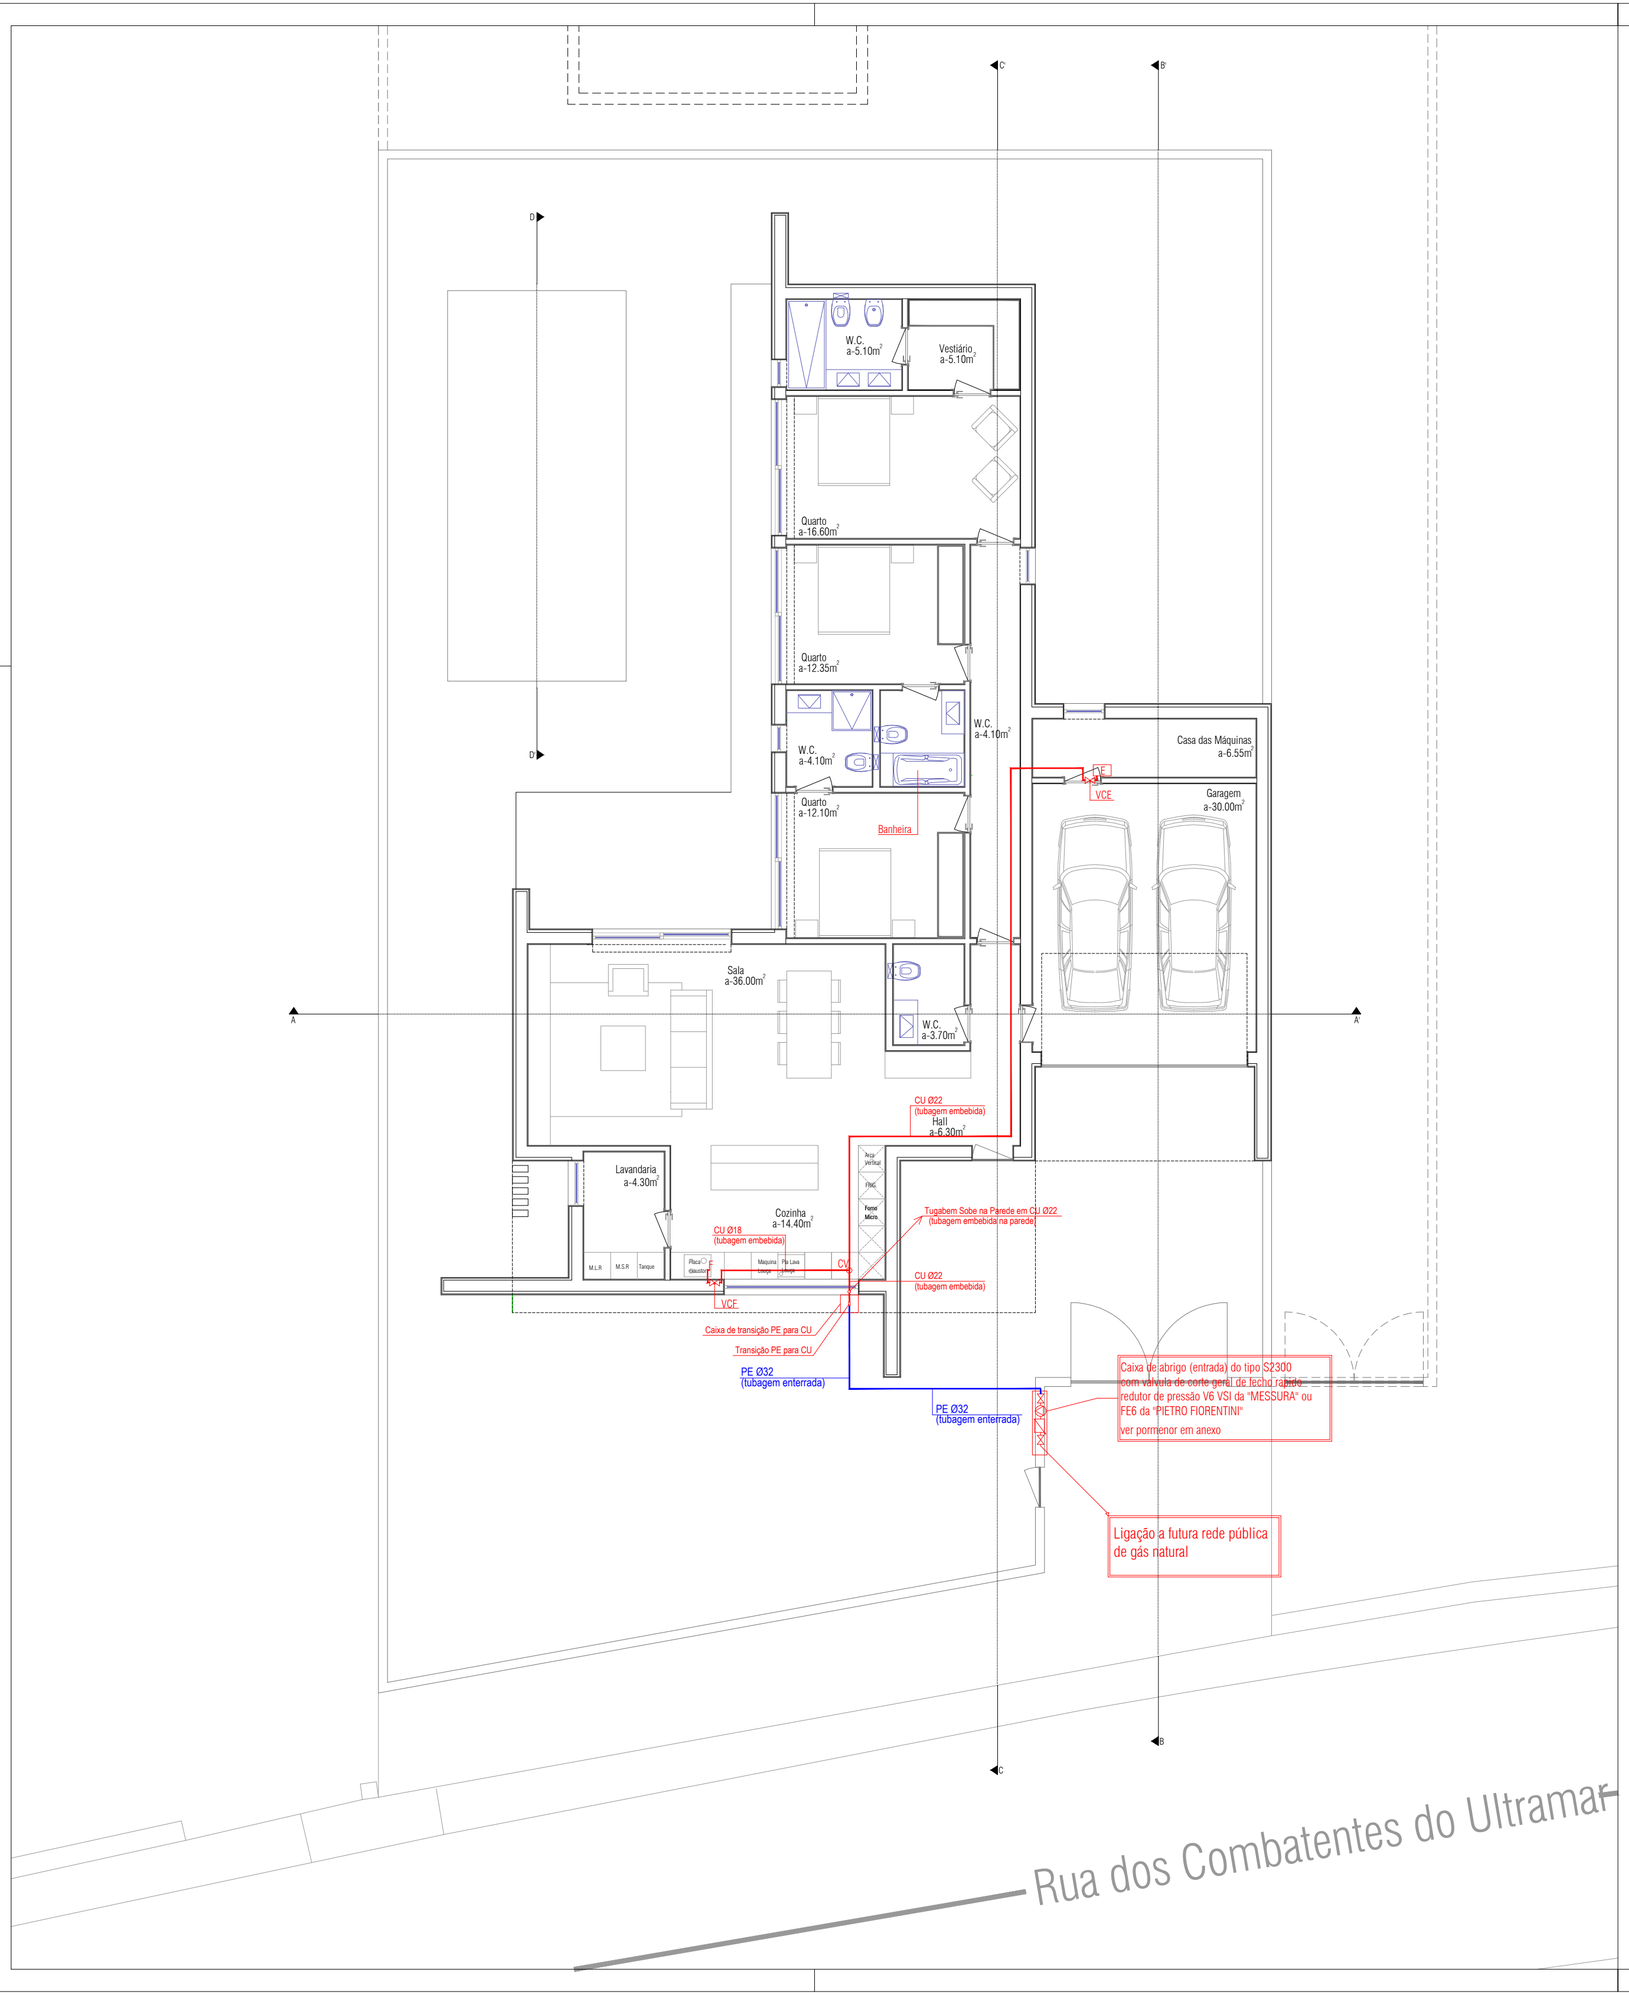

LEGENDA

Cu(i) -- Tubagem em cobre com revestimento plástico com diametro exterior i(mm) (Seg. Norma NP)

-- Válvula de Corte Rapido

-- Redutor de pressão com segurança incorporada do tipo B6N

-- Caixa de Visita

-Contador volumétrico GALLUS G4-6m3/h

-- Fogão com p = 9Kw

-- Esquentador ou Caldeira Mural com PN = 32 Kw

Tubagem embebida)

Tubagem enterrada)

VCF -- Válvula de corte do fogão (tipo 1/4 de volta com pater embebido)
VCE -- Válvula de corte do Esquentador (tipo 1/4 de volta com pater embebido)

As válvulas de corte dos aparelhos de queima devem situar-se a uma altura do pavimento pronto entre 1.00m e1.40m

Toda a rede será embebida em roços, a uma profundidade tal que a expessura da massa de tapamento de roços, garanta um recobrimento minimo de 3 cm.

Distâncias a cumprir em relação ás outras especialidades (minimas)

TUBAGEM	Percursos (cm)	
	Paralelos	Cruzamentos
Em tectos falsos	3	2
À vista	3	2
Embebidas		
De água quente	5	3
Electricidade	10	3
Chaminés	5	5

ARQUITETURA
ARQ. JORGE BARRETO
OA 22855
936 180 299 | 253 096 634
email: barreto.ark@gmail.com
Rua Pedro Alvares Cabral, Nº94, 1º Andar – Arcozelo
4750-197 - Barcelos

requerente
Sr. PROJECTINVEST ROJB, LDA

Morada da Obra
Rua dos Combatentes do Ultramar - Roriz - Barcelos

descrição do projeto
Planta de Piso 1

tipo de projeto
Projeto de Especialidades - Rede Predial de Drenagem de Águas Residuais Pluviais

tipo de operação urbanística a realizar
Projeto de Licenciamento de Habitação Unifamiliar e Muro de Vedação

assinatura

desenhou

escala
1:100

data
Maio de 2021

desenho nº
02

ESTE DESENHO É PROPRIEDADE DOS AUTORES, NÃO PODENDO SER REPRODUZIDO, DIVULGADO OU COPIADO NO TODO OU EM PARTE, SEM AUTORIZAÇÃO EXPRESSA.