


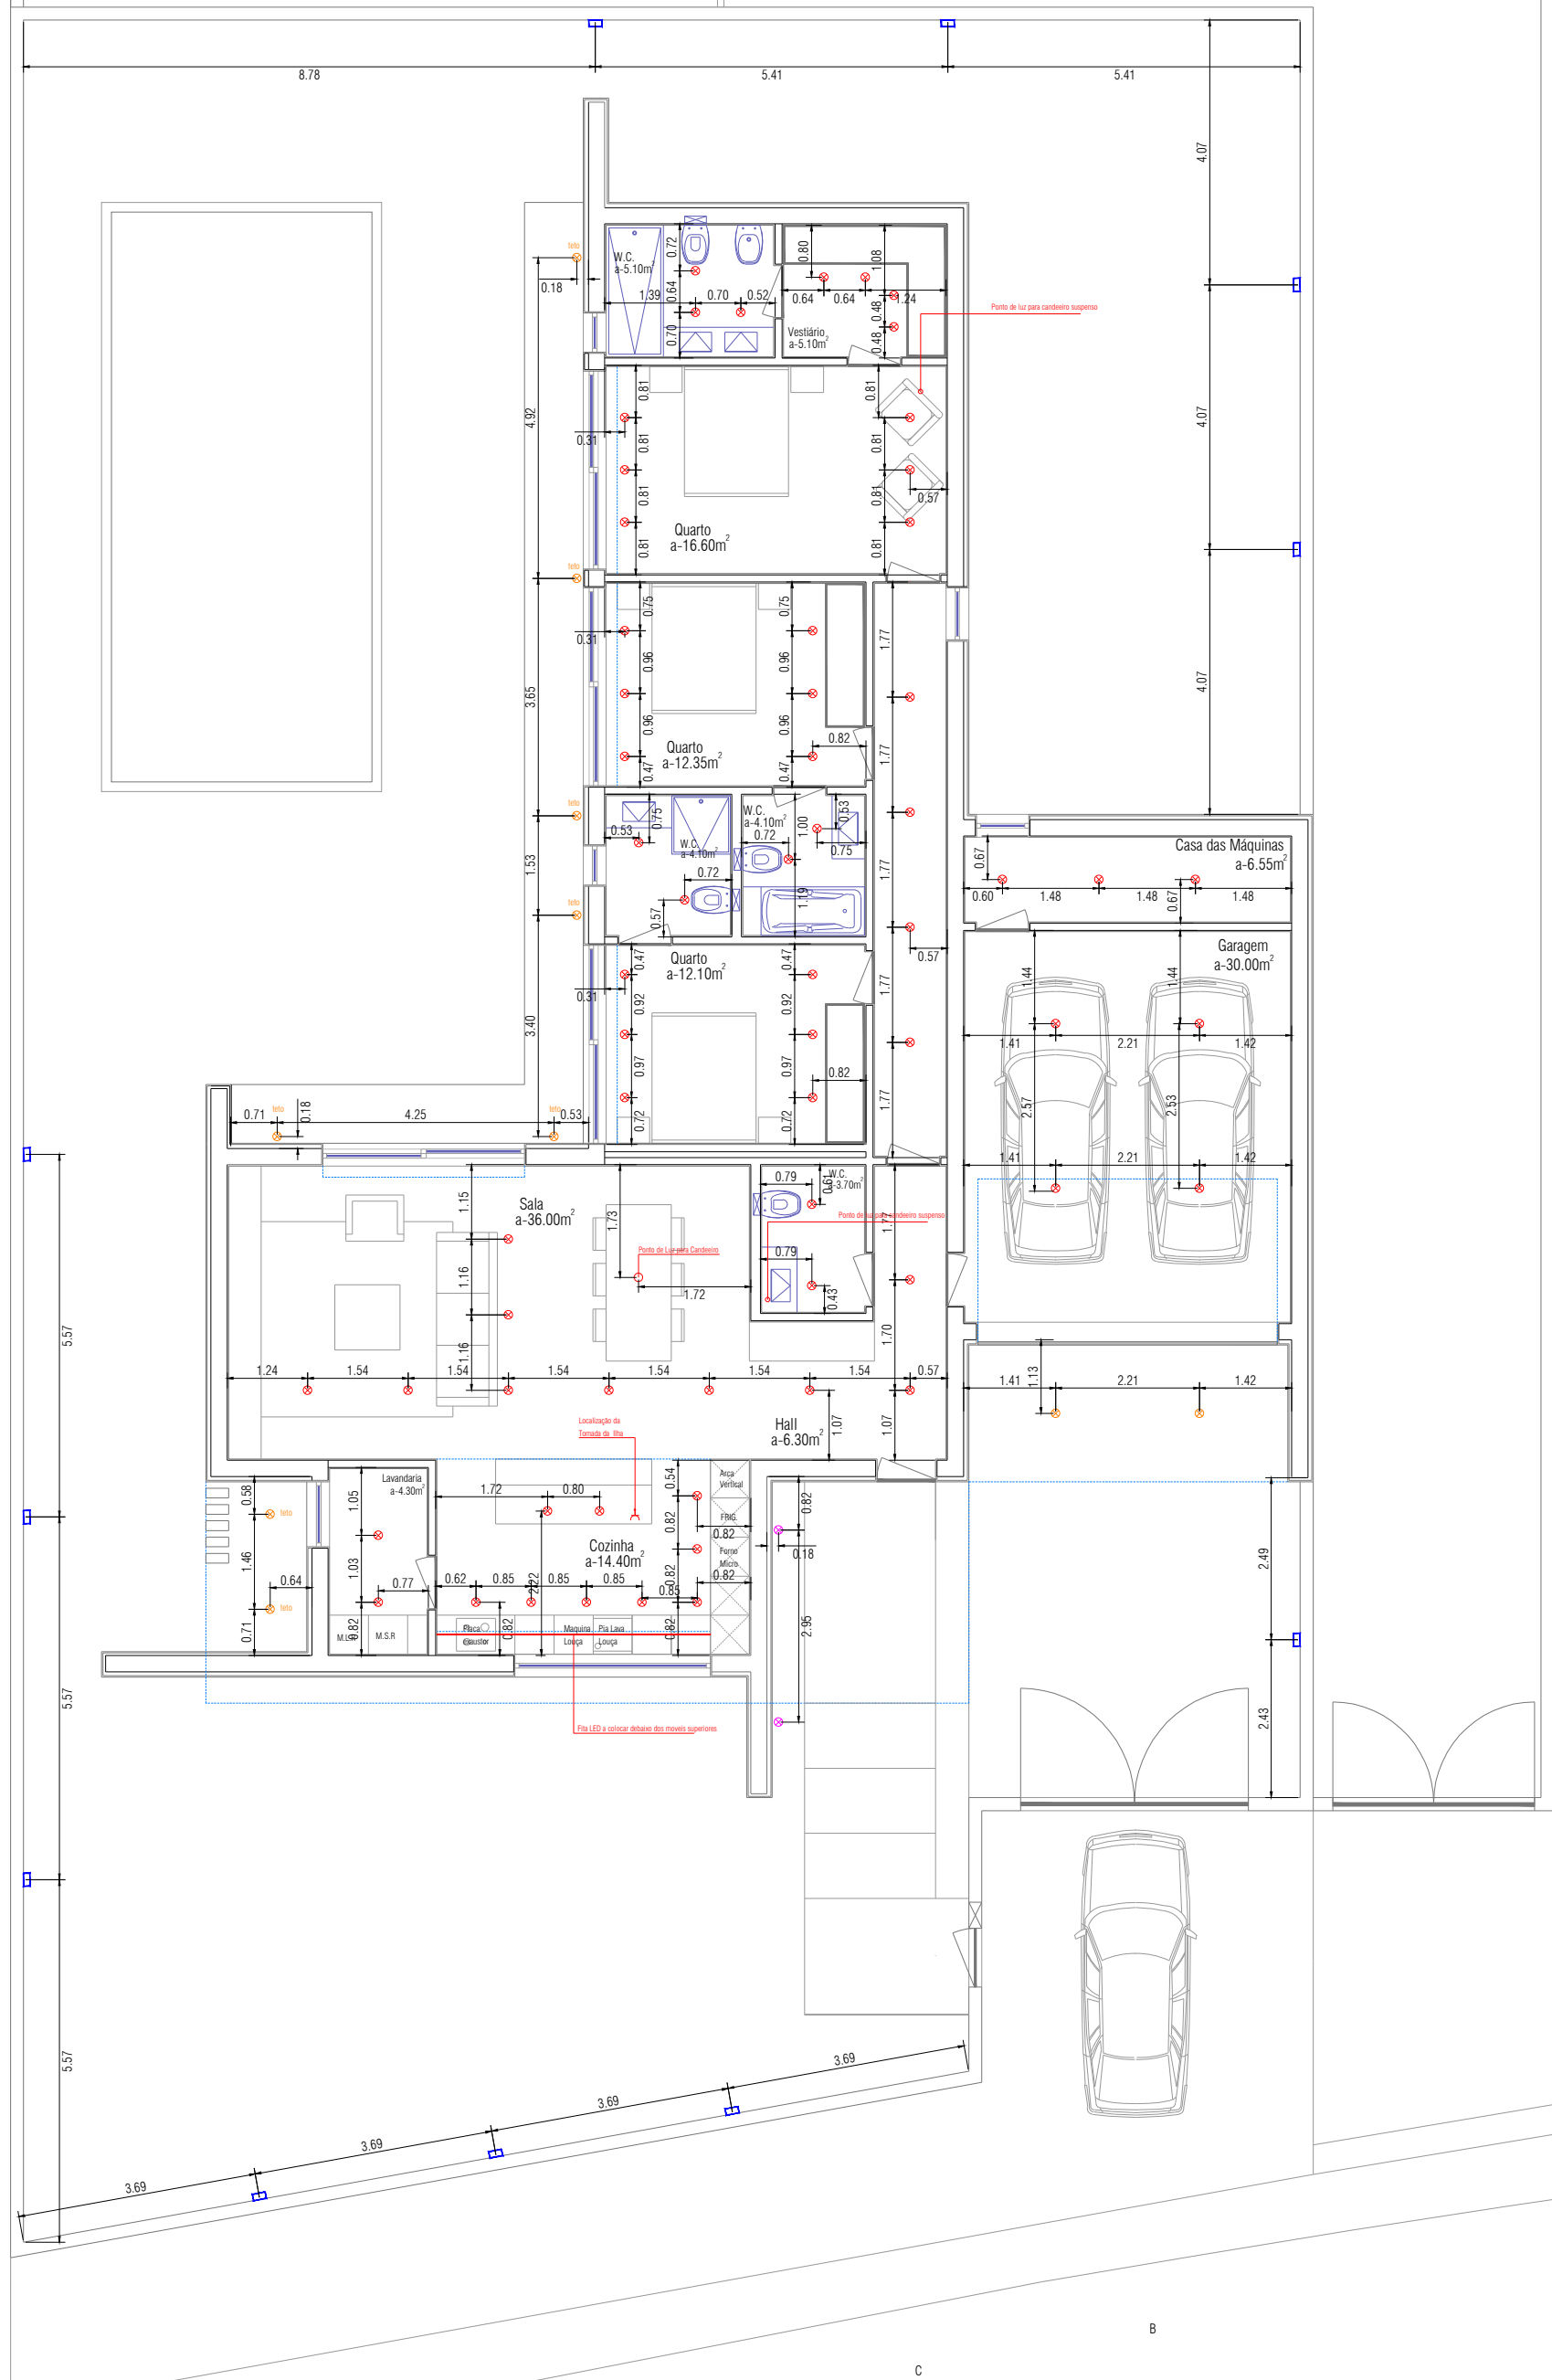


Focos MAXLED Quadrado branco 5W 3000k
63un

Luxtar Downlight Led 600lm 8W 3000K
10un


Iluminação de muro exterior
11un

Iluminação de jardim
2 focos BONS

- Focos interiores de teto
- Focos exteriores de pavimento
- Focos exteriores de teto
- Focos exteriores de muro
- Focos exteriores de pavimento

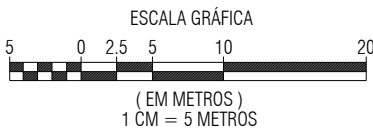

Rua dos Combatentes do Ultramar

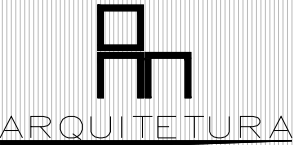 ARQ. JORGE BARRETO OIA 22855 936 180 289 253 096 634 email: barreto.arq@gmail.com Rua Pedro Álvares Cabral, Nº94, 1º Andar - Arcos de Valdevez 4750-187 - Barcelos	Requerente: Sr. PROJECTINVEST ROJB, LDA	Assinatura	
	Morada da Obra: Rua dos Combatentes do Ultramar - Roriz - Barcelos	desenho	
	Descrição do projeto: Planta de Piso 1 - Cotada	escala	desenho nº
	tipo de projeto: Projeto de Arquitetura	1:100	05
	tipo de operação urbanística a realizar: Projeto de Licenciamento de Habitação Unifamiliar e Muro de Vedação	data: Abril de 2022	
ESTE DESENHO É PROPRIEDADE DOS AUTORES. NÃO PODENDO SER REPRODUZIDO, IMITADO OU COPIADO NO TODO OU EM PARTE, SEM AUTORIZAÇÃO EXPRESSA.			