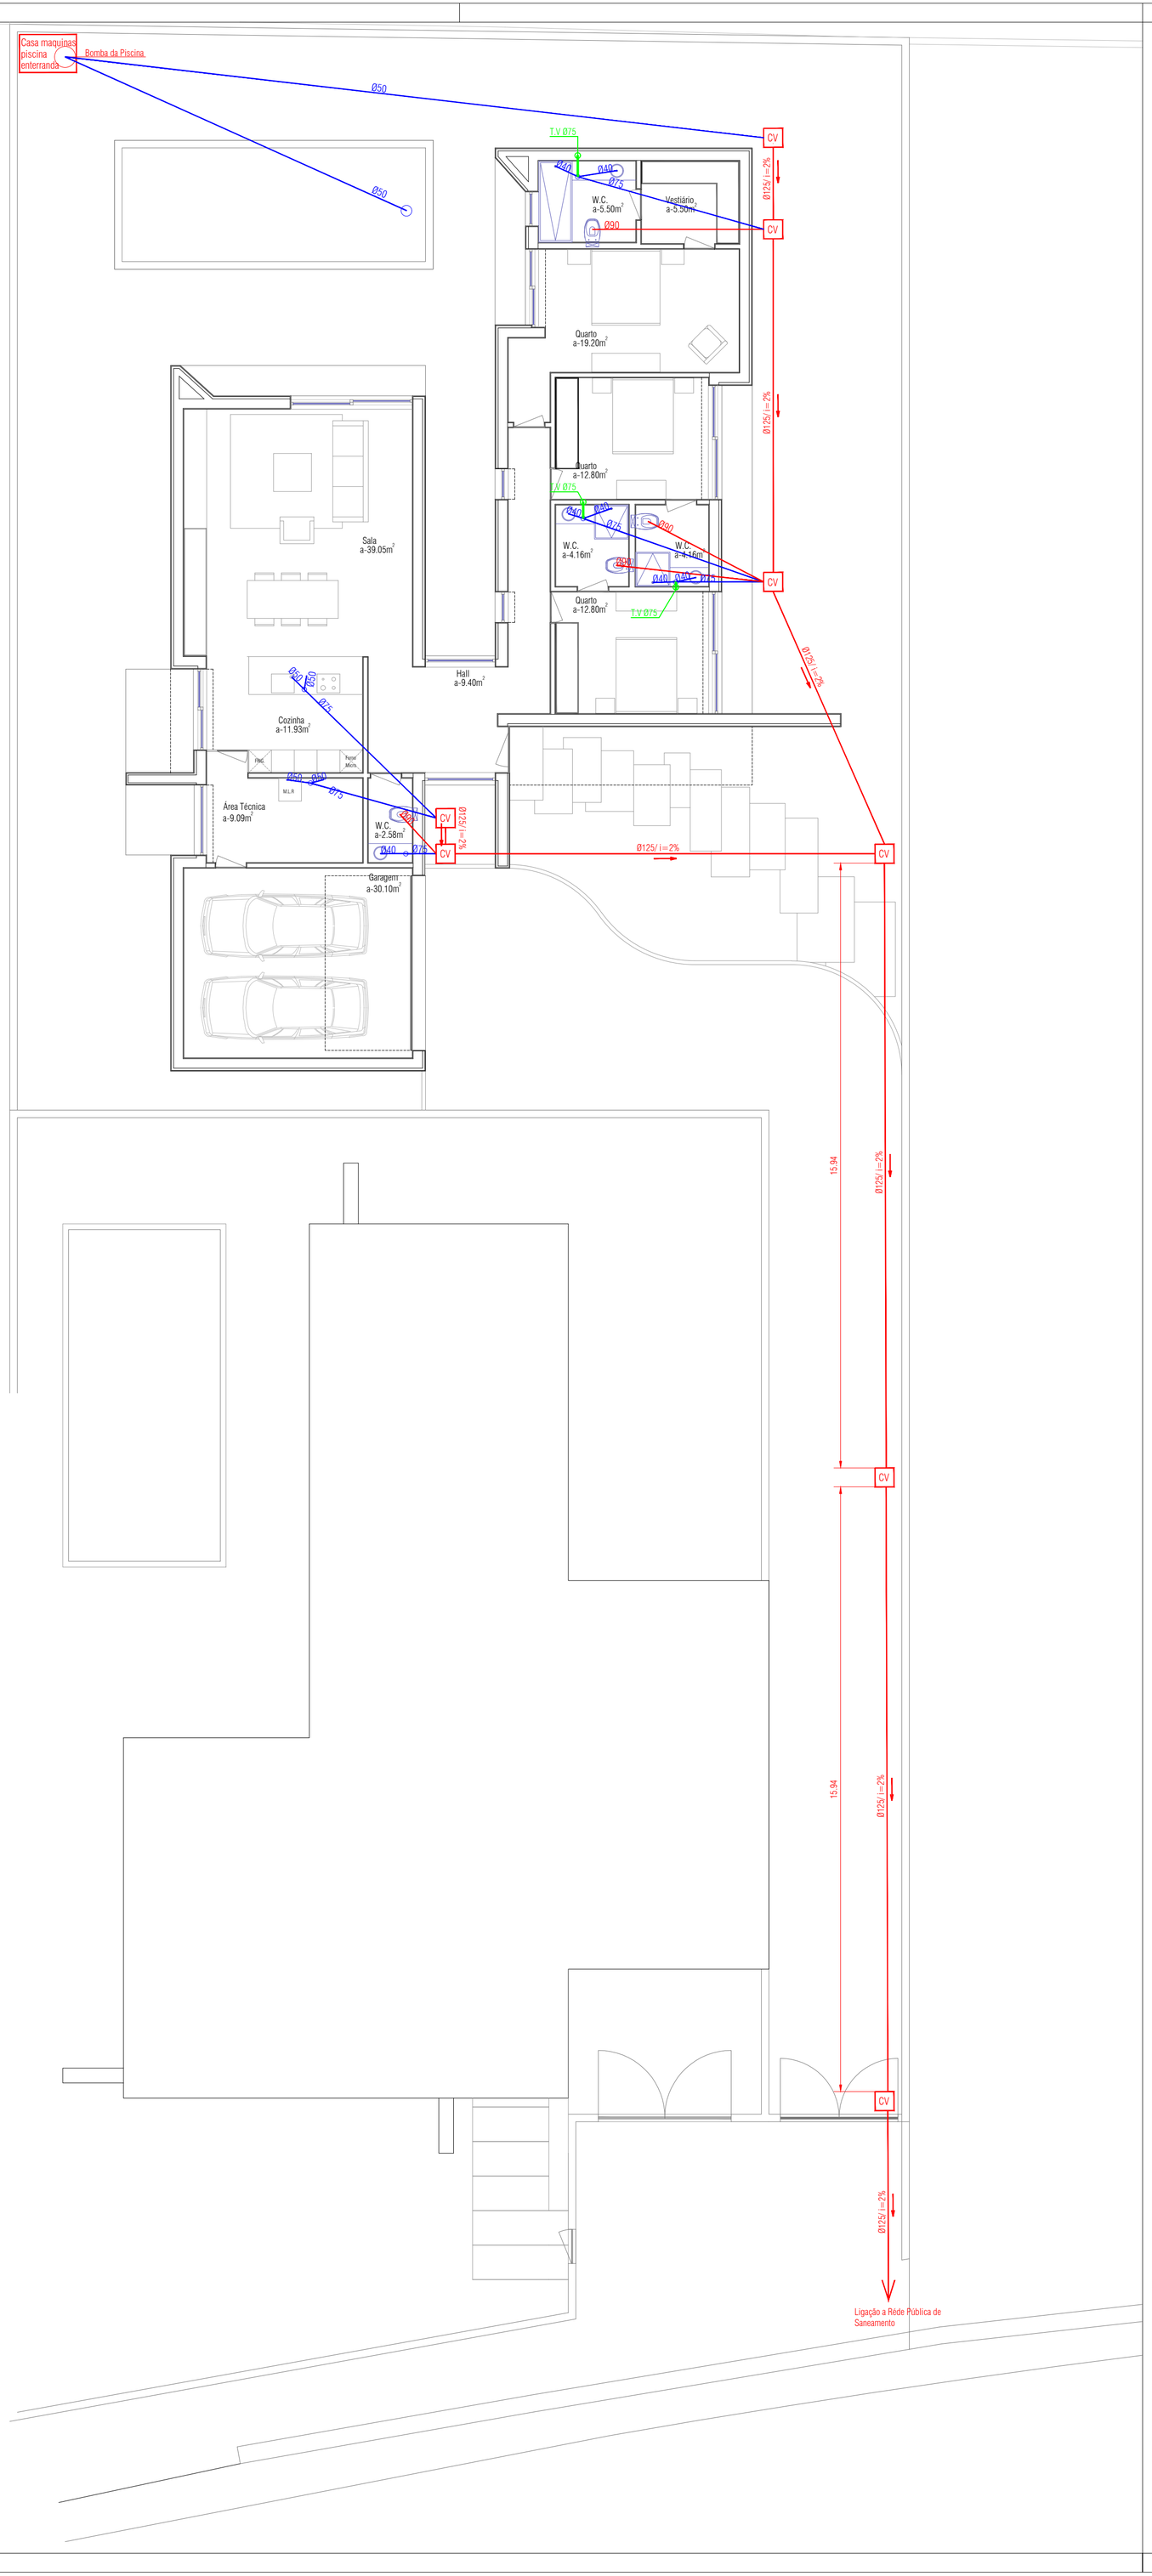

LEGENDA DA REDE DE ESGOTOS

	COLECTOR DE AGUAS
	VENTILAÇÃO DA REDE
CL	CAIXA DE LIGAÇÃO
SG	SIFÃO DE GORDURA
SP	SIFÃO DE PAVIMENTO
CV	CAIXA DE VISITA
CI	CAIXA INTERCEPTORA
CRL	CÂMARA RAMAL DE LIGAÇÃO
Dn	TUBO DE QUEDA
Vn	TUBO DE VENTILAÇÃO
CT	COTA DA TAMPA
CF	COTA DE FUNDO DA CAIXA
CSn	COLECTOR DE SANEAMENTO
CB/PB	CAIXA/POÇO DE BOMBAGEM
i=n%	SENTIDO DE ESCOAMENTO
BV	BOCA DE VAREJAMENTO
	BOCA DE LIMPEZA
	BOMBAS SUBMERSÍVEIS
	Poço de Bombagem

DIÂMETRO DOS TUBOS
Ø90 - RETRETE
Ø75 - SIFAO DE PAVIMENTO
Ø50 - BANCAS, RALOS
Ø40 - BANHEIRAS, CHUV.
Ø40 - BIDE, LAVATORIO
Ø50 - PIA, M. LAVAR

ARQUITETURA
ARQ. JORGE BARRETO
OA 22855
936 180 299 | 253 096 634
email: barreto.ark@gmail.com
Rua Pedro Alvares Cabral, Nº94, 1º Andar – Arcozelo
4750-197 - Barcelos

requerente
Sr. Luis Filipe da Silva Pereira

Morada da Obra
Rua dos Combatentes do Ultramar - Roriz - Barcelos

descrição do projeto
Planta de Piso 1

tipo de projeto
Projeto de Especialidades - Rede Predial de Drenagem de Águas Residuais Domesticas

tipo de operação urbanística a realizar
Projeto de Licenciamento de Habitação Unifamiliar e Muro de Vedação

assinatura

desenhou

escala: 1:100

data: Novembro de 2021

desenho nº: 02

ESTE DESENHO É PROPRIEDADE DOS AUTORES, NÃO PODENDO SER REPRODUZIDO, DIVULGADO OU COPIADO NO TODO OU EM PARTE, SEM AUTORIZAÇÃO EXPRESSA.