


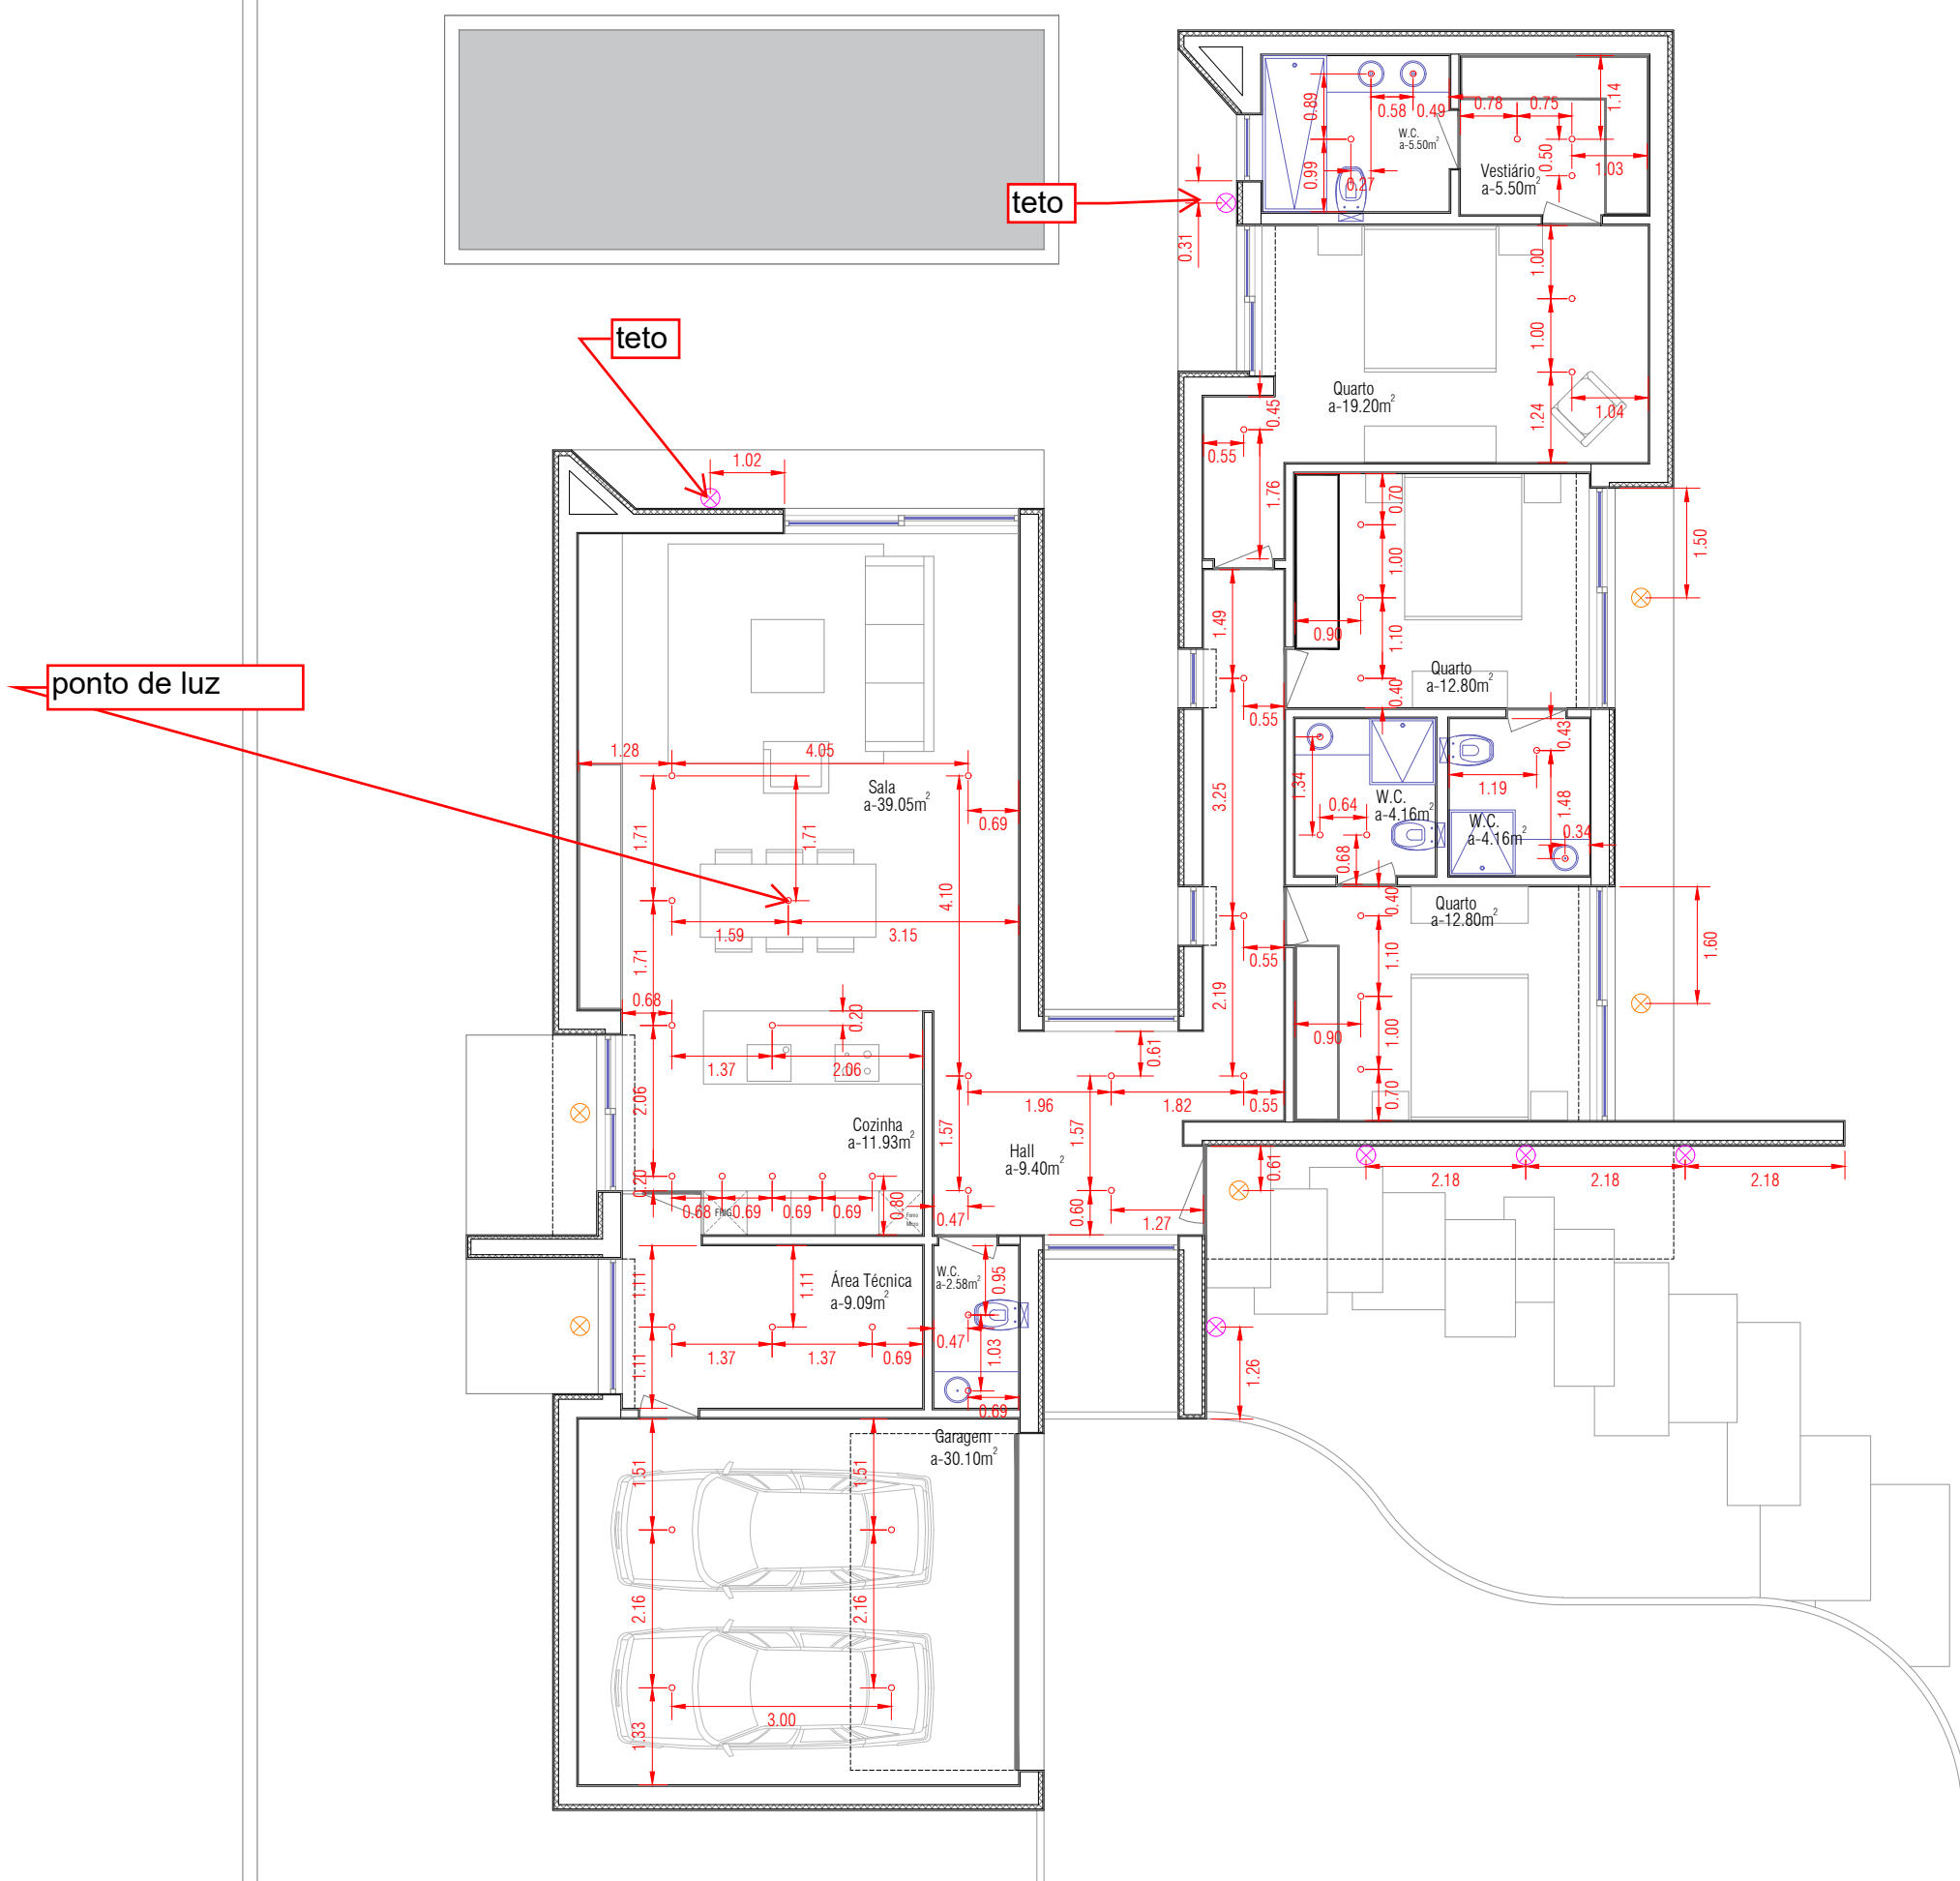

Focos MAXLED Quadrado branco 5W

Quartos, Sala, Cozinha, WC's, Área Técnica
42un - 4000k



Focos MAXLED Quadrado branco 12W

Garagem
4un - 4000K

Luxtar Downlight Led 600lm 8W 4000K redondo orientável
7un

Iluminação para colocar em jardim (piso)
4 focos BONS

- ⊗ Focos interiores de teto
- ⊗ Focos exteriores de pavimento
- ⊗ Focos exteriores de teto

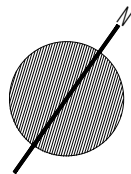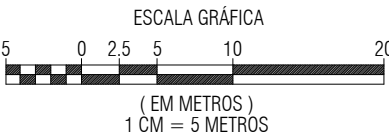

 ARQ. JORGE BARRETO OA 22855 936 160 299 / 253 096 634 email: barreto.arq@gmail.com Rua Pedro Álvares Cabral, Nº94, 1º Andar - Arcos do Zé 4750-197 - Barcelos	requerente Sr. PROJECTINVEST ROJB, LDA	assinatura
	Morada da Obra Rua dos Combatentes do Ultramar - Roriz - Barcelos	desenhou
	denominação do projeto Planta de Piso 1	escala
	tipo de projeto Projeto de Arquitetura	desenho nº 03
tipo de operação urbanística a realizar Projeto de Licenciamento de Habitação Unifamiliar e Muro de Vedação		data Maio de 2021
ESTE DESENHO É PROPRIEDADE DOS AUTORES. NÃO PODENDO SER REPRODUZIDO, DIVULGADO OU COPIADO NO TODO OU EM PARTE, SEM AUTORIZAÇÃO EXPRESSA.		