


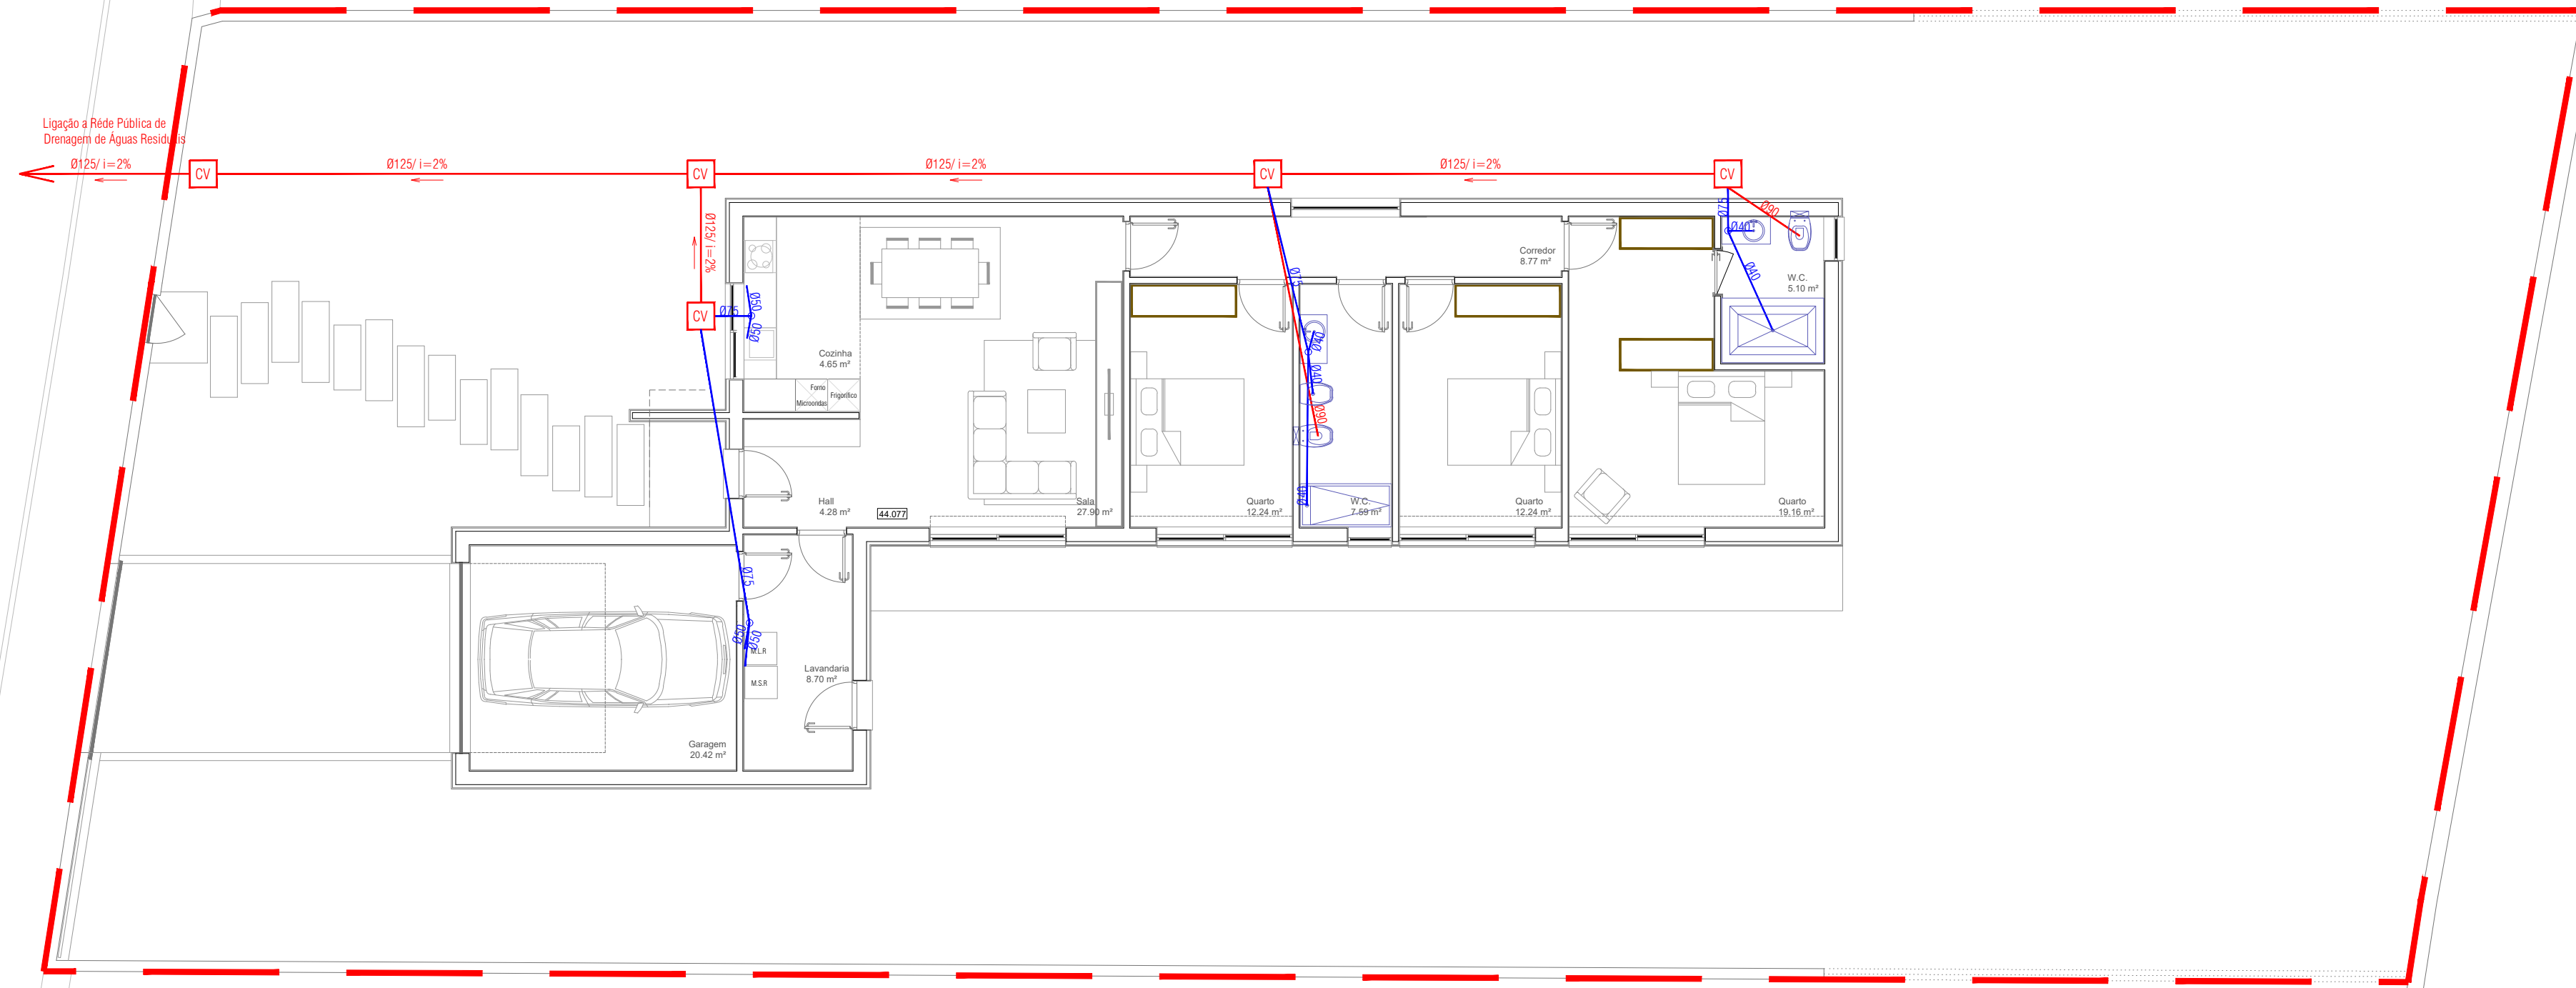

LEGENDA DA REDE DE ESGOTOS

COLECTOR DE AGUAS

VENTILAÇÃO DA REDE

CL

CAIXA DE LIGAÇÃO

SG

SIFÃO DE GORDURA

SP

SIFÃO DE PAVIMENTO

CV

CAIXA DE VISITA

CI

CAIXA INTERCEPTORA

CRL

CÂMARA RAMAL DE LIGAÇÃO

Dn

TUBO DE QUEDA

Vn

TUBO DE VENTILAÇÃO

CT

COTA DA TAMPA

CF

COTA DE FUNDO DA CAIXA

CSn

COLECTOR DE SANEAMENTO

CB/PB

CAIXA/POÇO DE BOMBAGEM

i=1%

SENTIDO DE ESCOAMENTO

BV

BOCA DE VAREJAMENTO

BOCA DE LIMPEZA

BOMBAS SUBMERSÍVEIS

Poço de Bombagem

DIÂMETRO DOS TUBOS

Ø90

- RETRETE

Ø75

- SIFÃO DE PAVIMENTO

Ø50

- BANCAS, RALOS

Ø40

- BANHEIRAS, CHUV.

Ø40

- BIDE, LAVATORIO

Ø50

- PIA, M. LAVAR

..... Rede com Estacaria de Madeira

ARQUITETURA

ARQ. JORGE BARRETO

OA 22855

936 180 299 | 253 096 634

email: barreto.ark@gmail.com

Rua Pedro Álvares Cabral, Nº94, 1º Andar — Arcoselo

4750-197 — Barcelos

requerente

Sr. Jorge João da Silva Moreira

Morada da Obra

Rua da Junqueira - Várzea - Barcelos

descrição do projeto

Planta de Piso 1

tipo de projeto

Projeto de Especialidades - Rede Predial de Drenagem de Águas Residuais Domésticas

tipo de operação urbanística a realizar

Projeto de Licenciamento de uma Moradia Unifamiliar e Muro de Vedação

assinatura

desenhou

escala

1:100

data

Janeiro de 2021

desenho nº

02

ESTE DESENHO É PROPRIEDADE DOS AUTORES. NÃO PODENDO SER REPRODUZIDO, DIVULGADO OU COPIADO NO TODO OU EM PARTE, SEM AUTORIZAÇÃO EXPRESSA.