


Ligação à Rede Pública de
Drenagem de Águas Pluviais

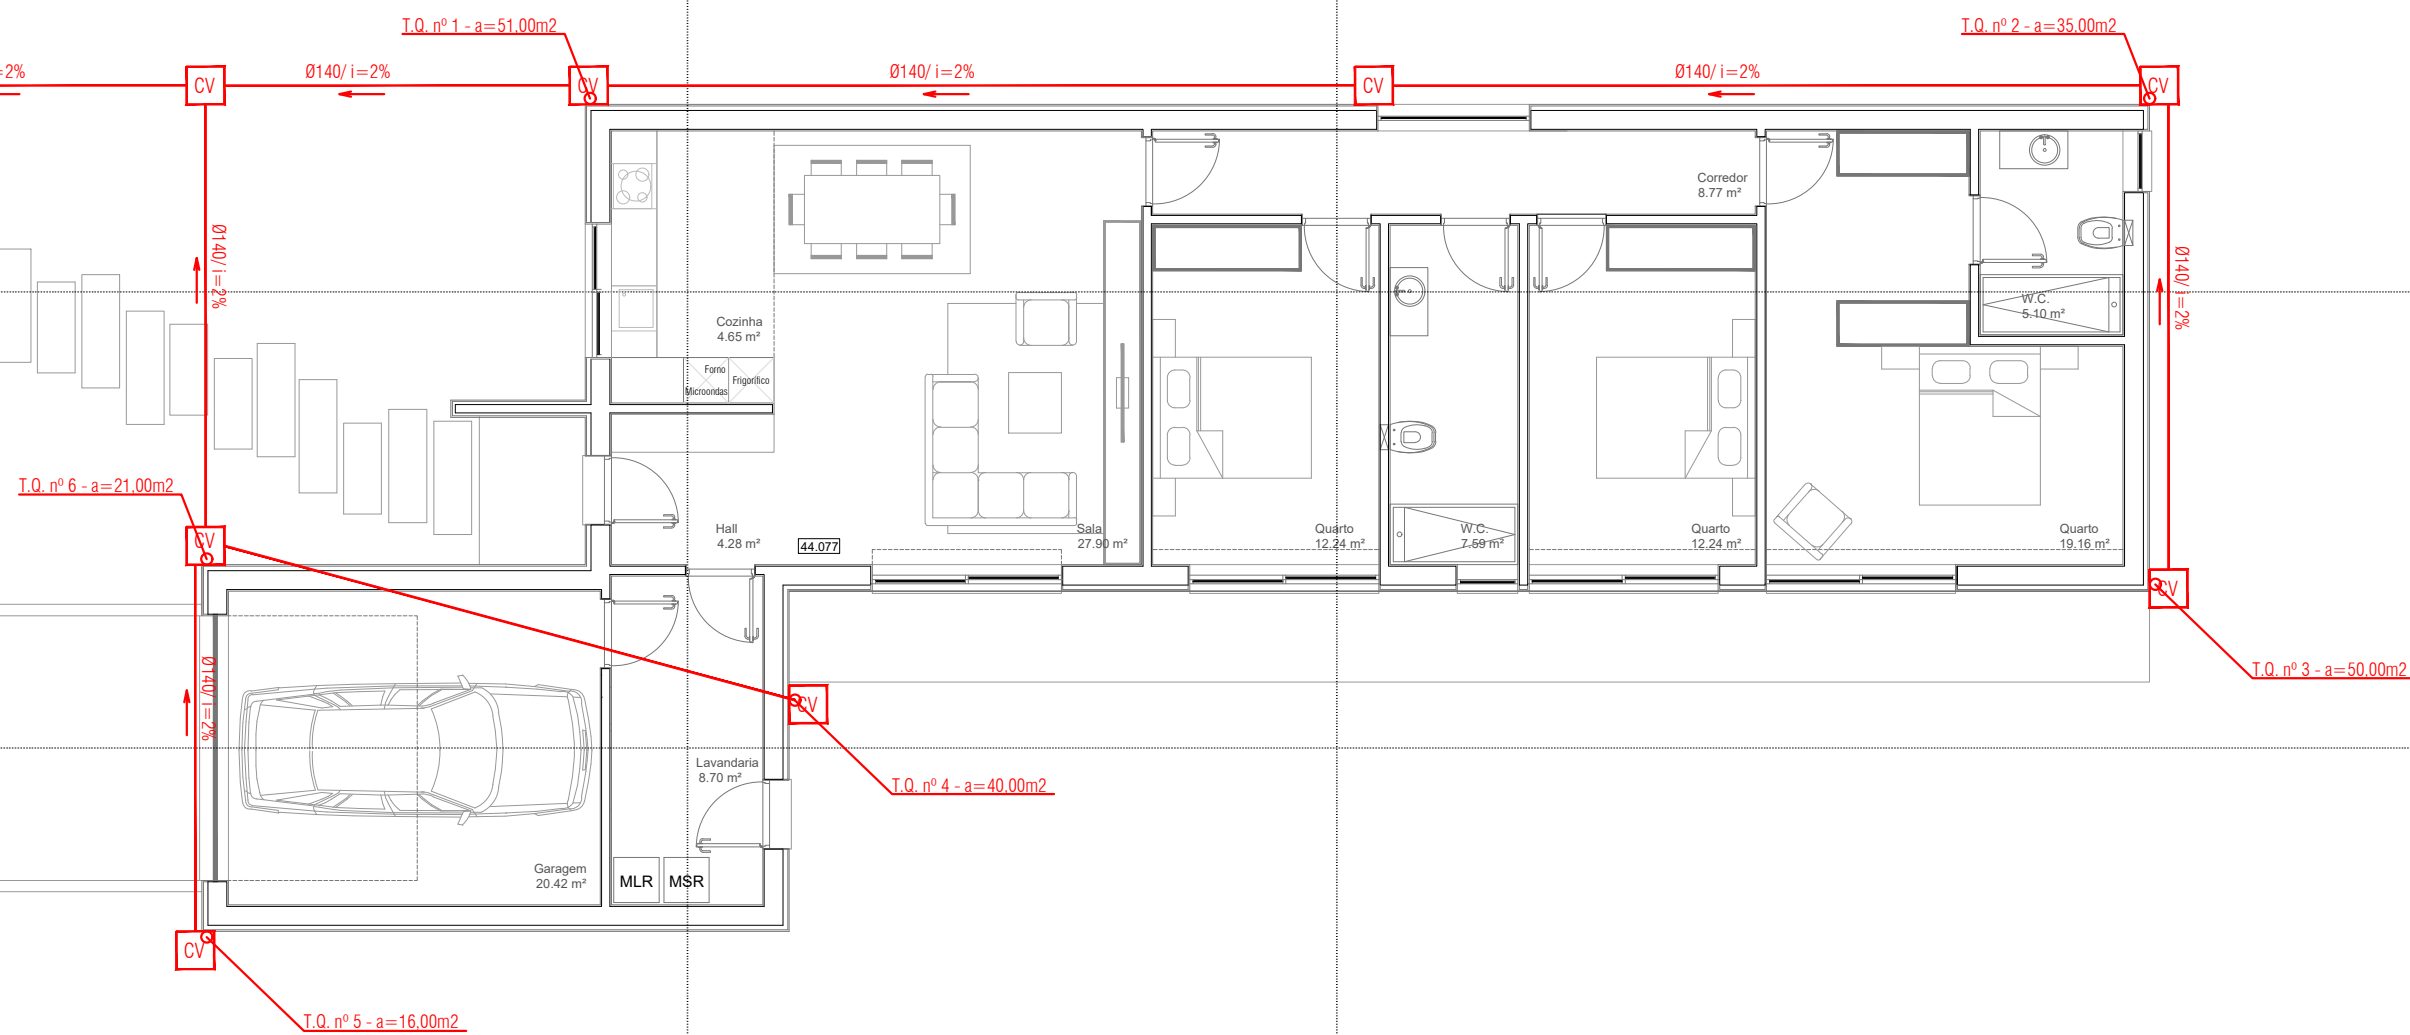

..... Rede com Estacaria de Madeira

ARQ. JORGE BARRETO
OA 22855
936 180 299 | 253 096 634
email: barreto.ark@gmail.com
Rua Pedro Álvares Cabral, Nº94, 1º Andar — Arcozelo
4750-197 — Barcelos

requerente Sr. Jorge João da Silva Moreira		assinatura	
Morada da Obra Rua da Junqueira - Várzea - Barcelos		desenhou	
descrição do projeto Planta de Piso 1		escala 1:100	desenho nº 02
tipo de projeto Projeto de Especialidades - Rede Predial de Drenagem de Águas Residuais Domésticas		data Janeiro de 2021	
tipo de operação urbanística a realizar Projeto de Licenciamento de uma Moradia Unifamiliar e Muro de Vedação		ESTE DESENHO É PROPRIEDADE DOS AUTORES. NÃO PODENDO SER REPRODUZIDO, DIVULGADO OU COPIADO NO TODO OU EM PARTE, SEM AUTORIZAÇÃO EXPRESSA.	