


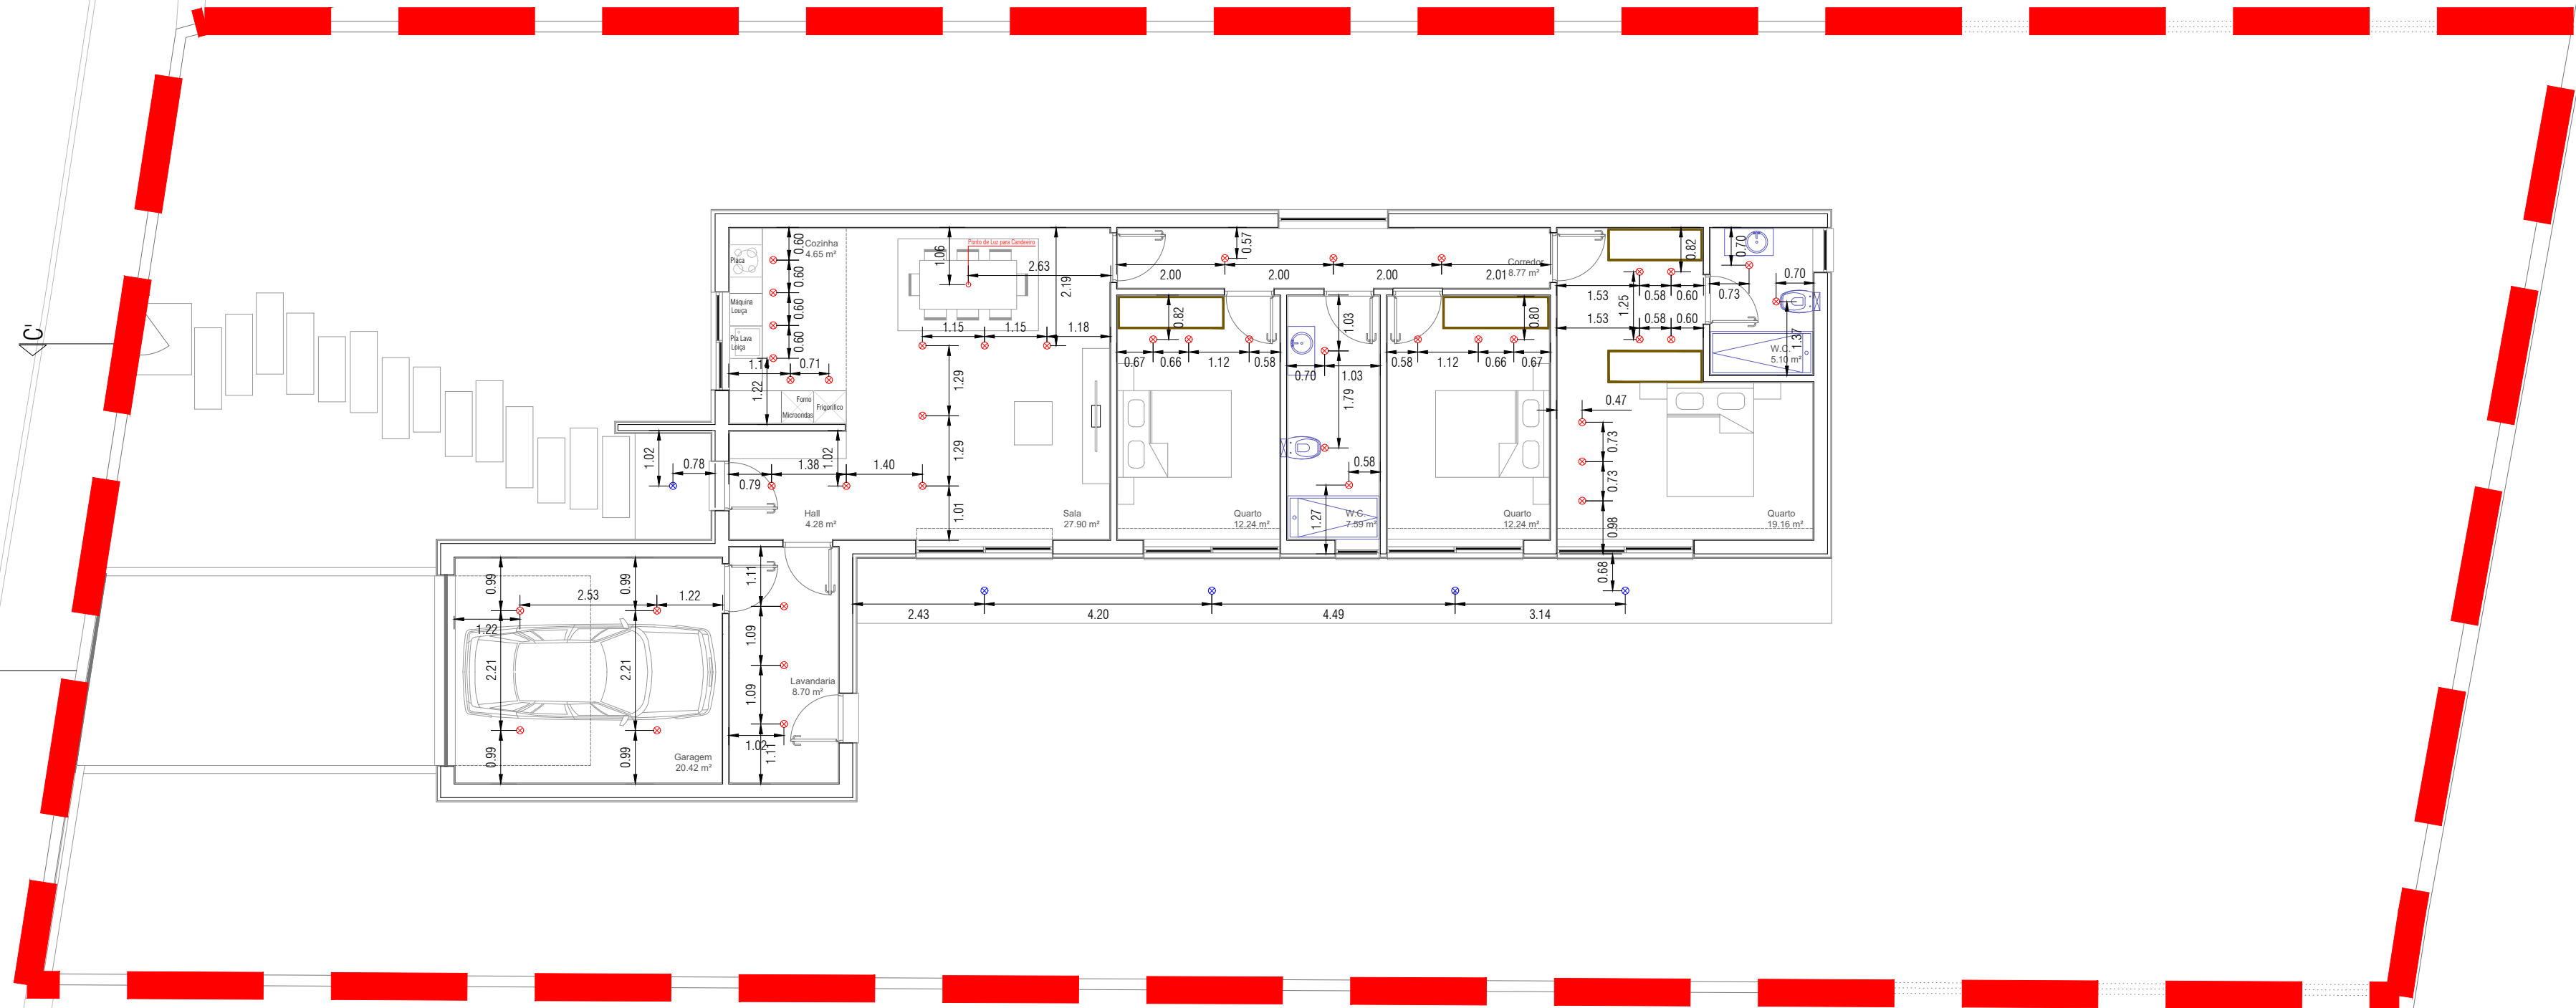

⊗ Focos interiores de teto
⊗ Focos exteriores de teto

 ARQ. JORGE BARRETO OA 22855 936 180 299 253 096 634 email: barreto.ark@gmail.com Rua Pedro Álvares Cabral, Nº94, 1º Andar — Arcozelo 4750-197 - Barcelos	requerente	Sr. Jorge João da Silva Moreira		assinatura	
		Morada da Obra			
		Rua da Junqueira - Várzea - Barcelos			
	descrição do projeto	Planta de Piso 1		desenhou	
	tipo de projeto	Projeto de Arquitetura		escala	
	tipo de operação urbanística a realizar		1:100		
	Projeto de Licenciamento de uma Moradia Unifamiliar e Muro de Vedação		data		
			Janeiro de 2021		
	ESTE DESENHO É PROPRIEDADE DOS AUTORES, NÃO PODENDO SER REPRODUZIDO, DIVULGADO OU COPIADO NO TODO OU EM PARTE, SEM AUTORIZAÇÃO EXPRESSA.				