



SIMBOLOGIA

	- Apoio topográfico
	- Ponto cotado
	- Muro de suporte
	- Talude
	- Muro divisorio
	- ÁRVORE
	- CAIXA SANEAMENTO
	- CAIXA PLUVIAL
	- POÇO ÁGUA
	- POSTE ELECTRICO
	- POSTE TELEFONE
	- POSTE ALTA TENSÃO

QUADRO SINÓPTICO

Área Total do Terreno	798,00m²
Área de Implantação	246,10m²
Área de Construção	246,10m²
Volume de Construção	849,00m³
Índice de Ocupação de Solo ($A_i / A_s \times 100$)	30,84%
Índice de Utilização de Solo (A_{ci} / A_s)	0,31m²/m²
Área Permeável	306,00m²
Índice de Permeabilidade do Solo ($A_{ip} / A_s \times 100$)	38,35%
Número de pisos acima da cota de soleira	1
Número de pisos abaixo da cota de soleira	0
Uso do edifício	Habitação
Lugares de estacionamento	2
Altura da Fachada Edifício	3,45m

- Limite de propriedade

1 Construções Existentes de Rés do Chão

2 Construções Existentes de
Rés do Chão e Andar

 Construção existente

Anexos

 Construções existentes Implantação da Proposta - 246,10 m²

 Área a Ceder ao Domínio Público pavimentada em Cubo de Granito assente em almofada de areia com 23,30m²



Área de Acesso Automóvel pavimentada em Cubo de Granito assente em almofada de areia com 150,70m²


Área pavimentada em Tijoleira Cerâmica assente em massame de betão com 23,10m²




Área de Jardim com 306,00m

ÁREA:

Área Total do Terreno 798,00m

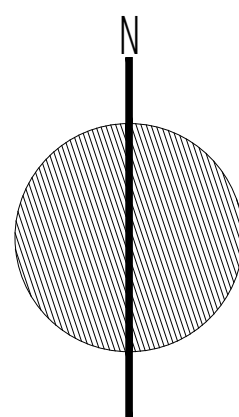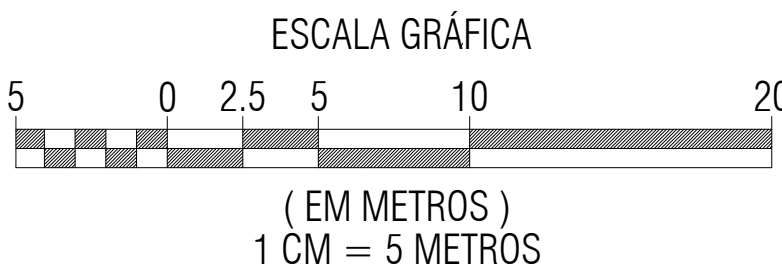

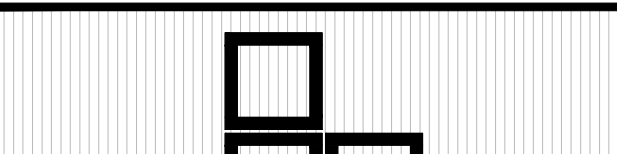 ARQ. JORGE BARRETO 0A 22855 936 180 299 253 096 634 email: barreto.ark@gmail.com Rua Pedro Álvares Cabral, N°94, 1º Andar – Arcozeio 4750-197 - Barcelos	frequência Sr. PROJECTINVEST ROJB, LDA	assinatura	
	Morada da Obra Rua dos Combatentes do Ultramar - Roriz - Barcelos		
	descrição do projeto Planta de Implantação	desenho	
	tipo de projeto Projeto de Especialidades - Rede Predial de Drenagem de Águas Residuais Pluviais tipo de operação urbanística a realizar Projeto de Licenciamento de Habitação Unifamiliar e Muro de Vedação	escala 1:200 data Novembro de 2021	desenho nº 01
ESTE DESENHO É PROPRIEDADE DOS AUTORES. NÃO PODENDO SER REPRODUZIDO, DIVULGADO OU COPIADO NO TODO OU EM PARTE. SEM AUTORIZAÇÃO EXPRESSA.			

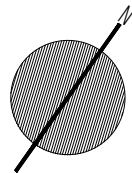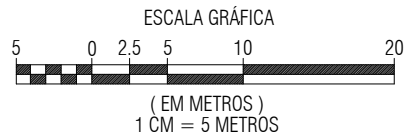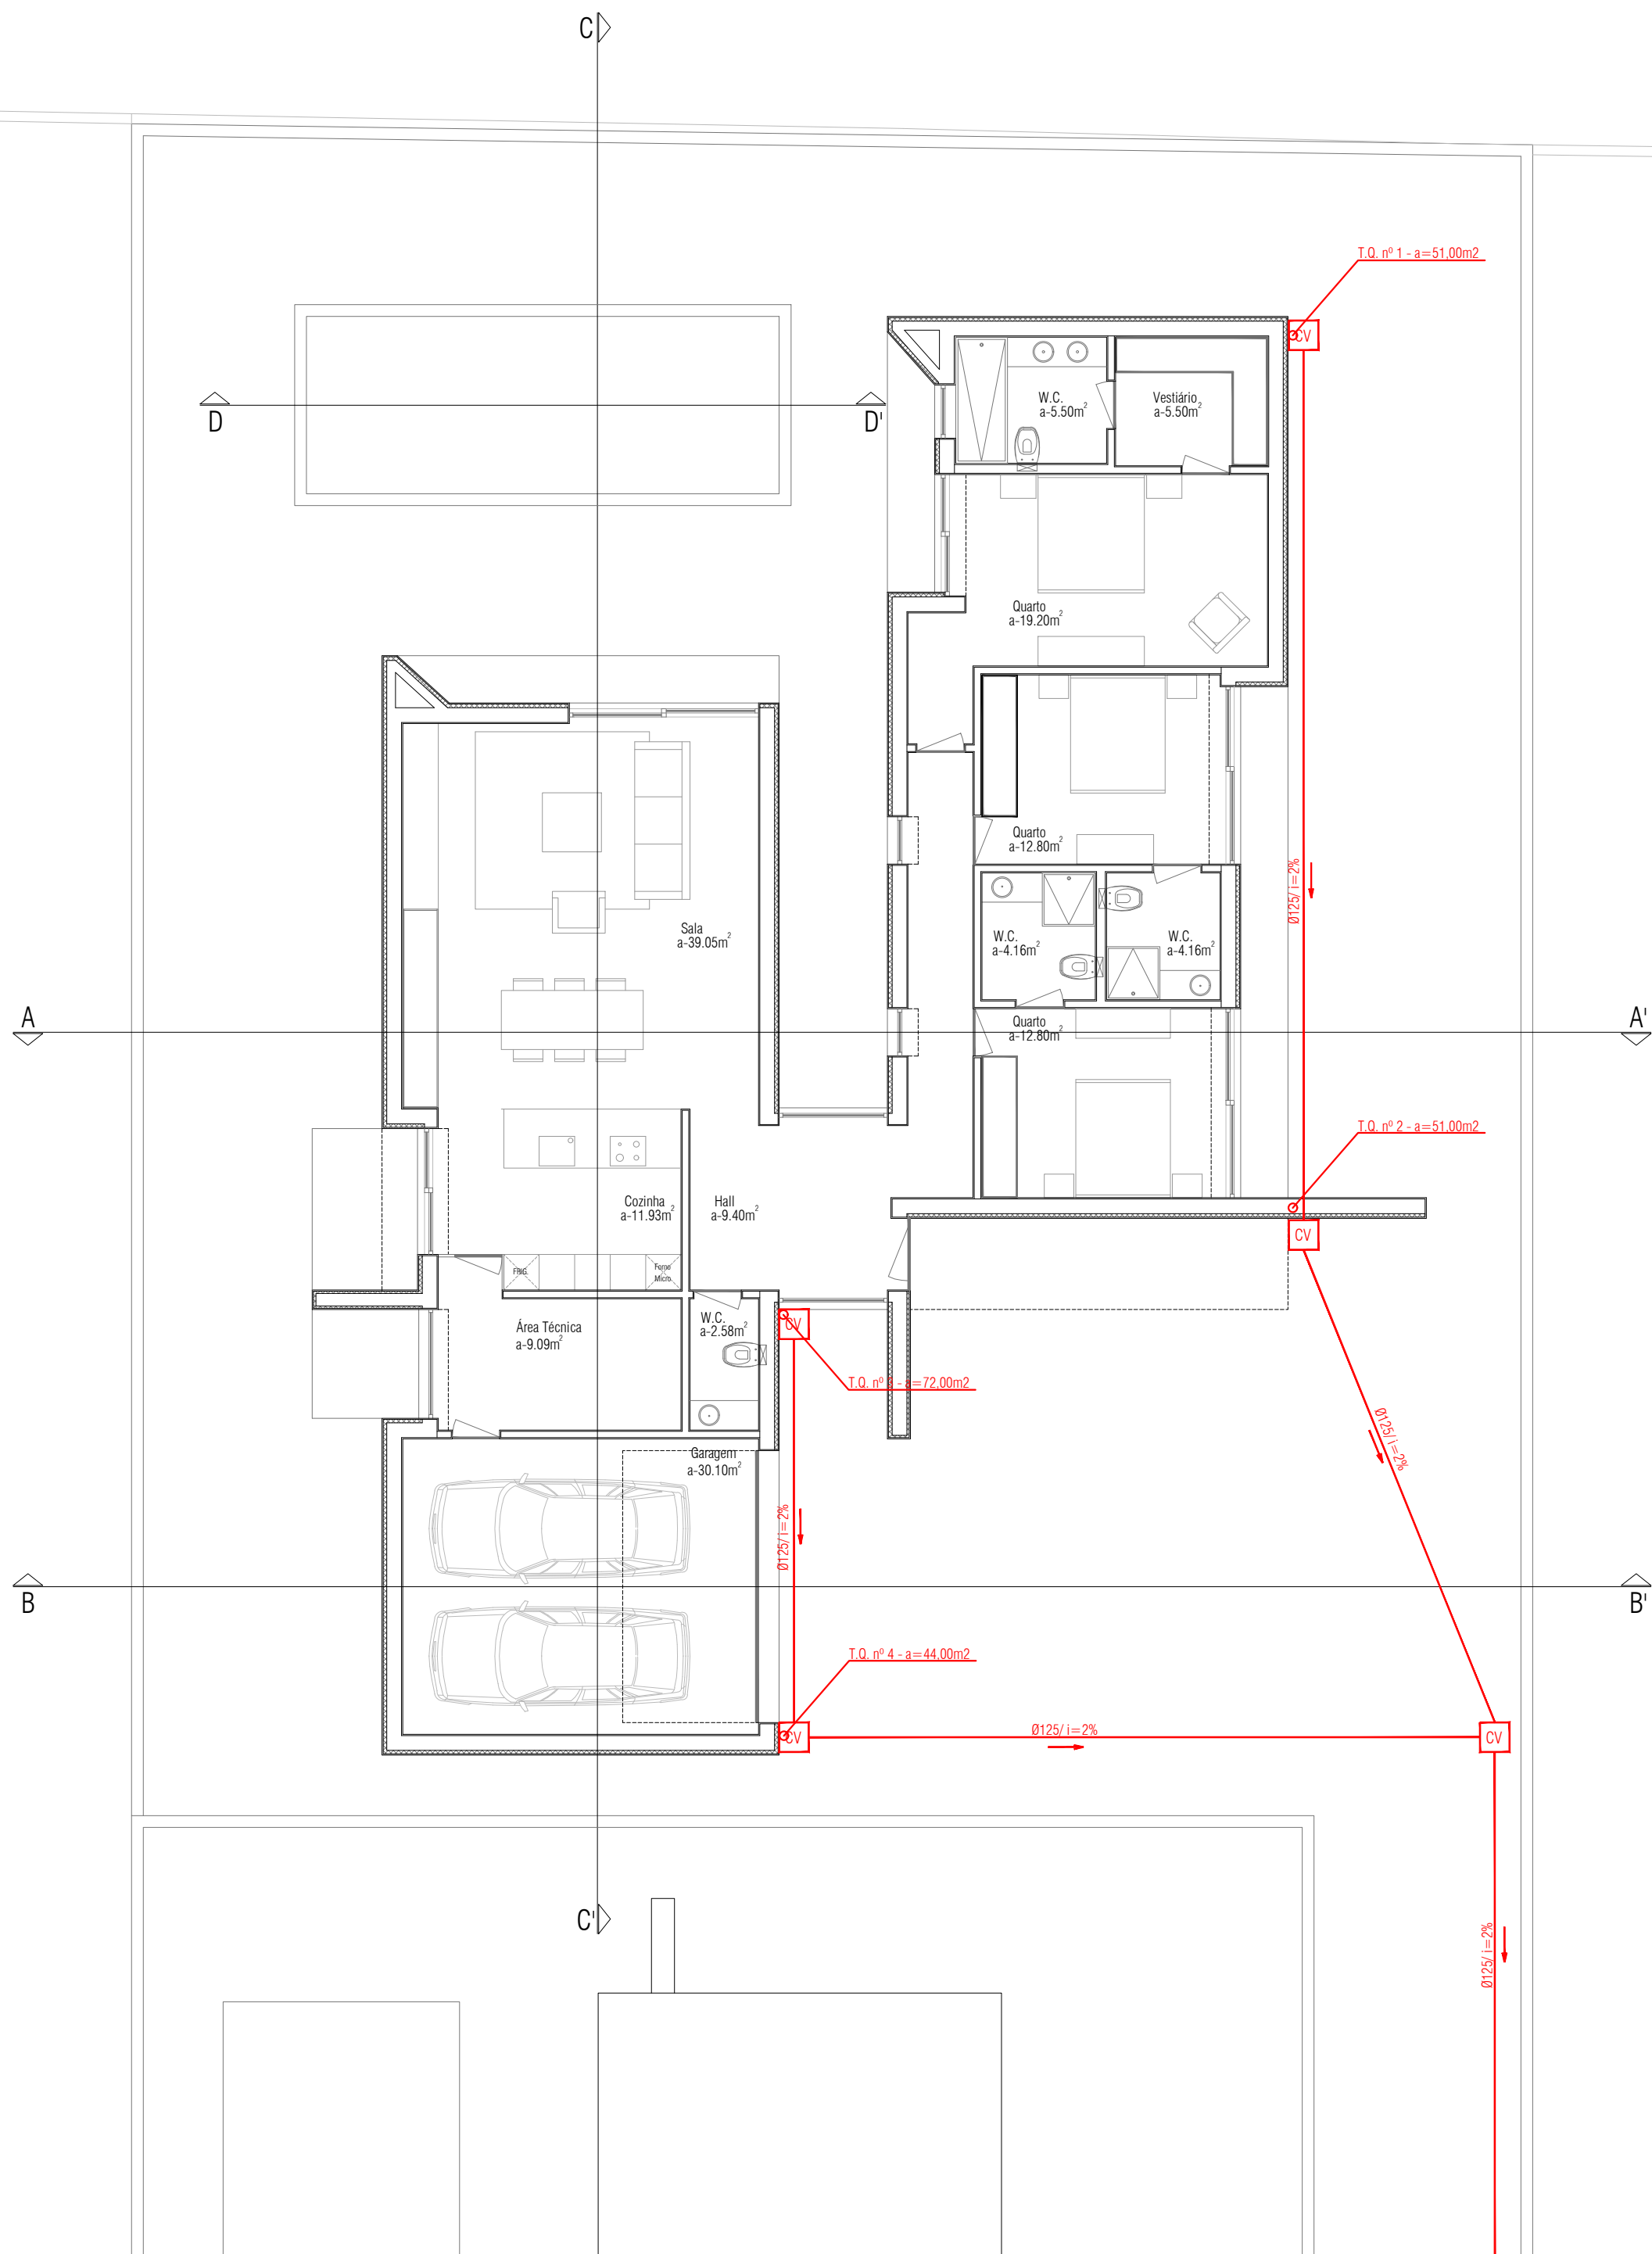

 ARQ. JORGE BARRETO OA 22855 936 180 299 / 253 096 634 email: barreto.arq@gmail.com Rua Pedro Álvares Cabral, Nº94, 1º Andar - Arcos do Zé 4750-187 - Barcelos	requerente Sr. PROJECTINVEST ROJB, LDA		assinatura	
	Morada da Obra Rua dos Combatentes do Ultramar - Roriz - Barcelos		desenhou	
	descrição do projeto Planta de Piso 1		escala	desenho nº
	tipo de projeto Projeto de Especialidades - Rede Predial de Drenagem de Águas Residuais Pluviais		1:100	02
	tipo de operação urbanística a realizar Projeto de Licenciamento de Habitação Unifamiliar e Muro de Vedação		data Novembro de 2021	
ESTE DESENHO É PROPRIEDADE DOS AUTORES. NÃO PODENDO SER REPRODUZIDO, DIVULGADO OU COPIADO NO TODO OU EM PARTE, SEM AUTORIZAÇÃO EXPRESSA.				

02