
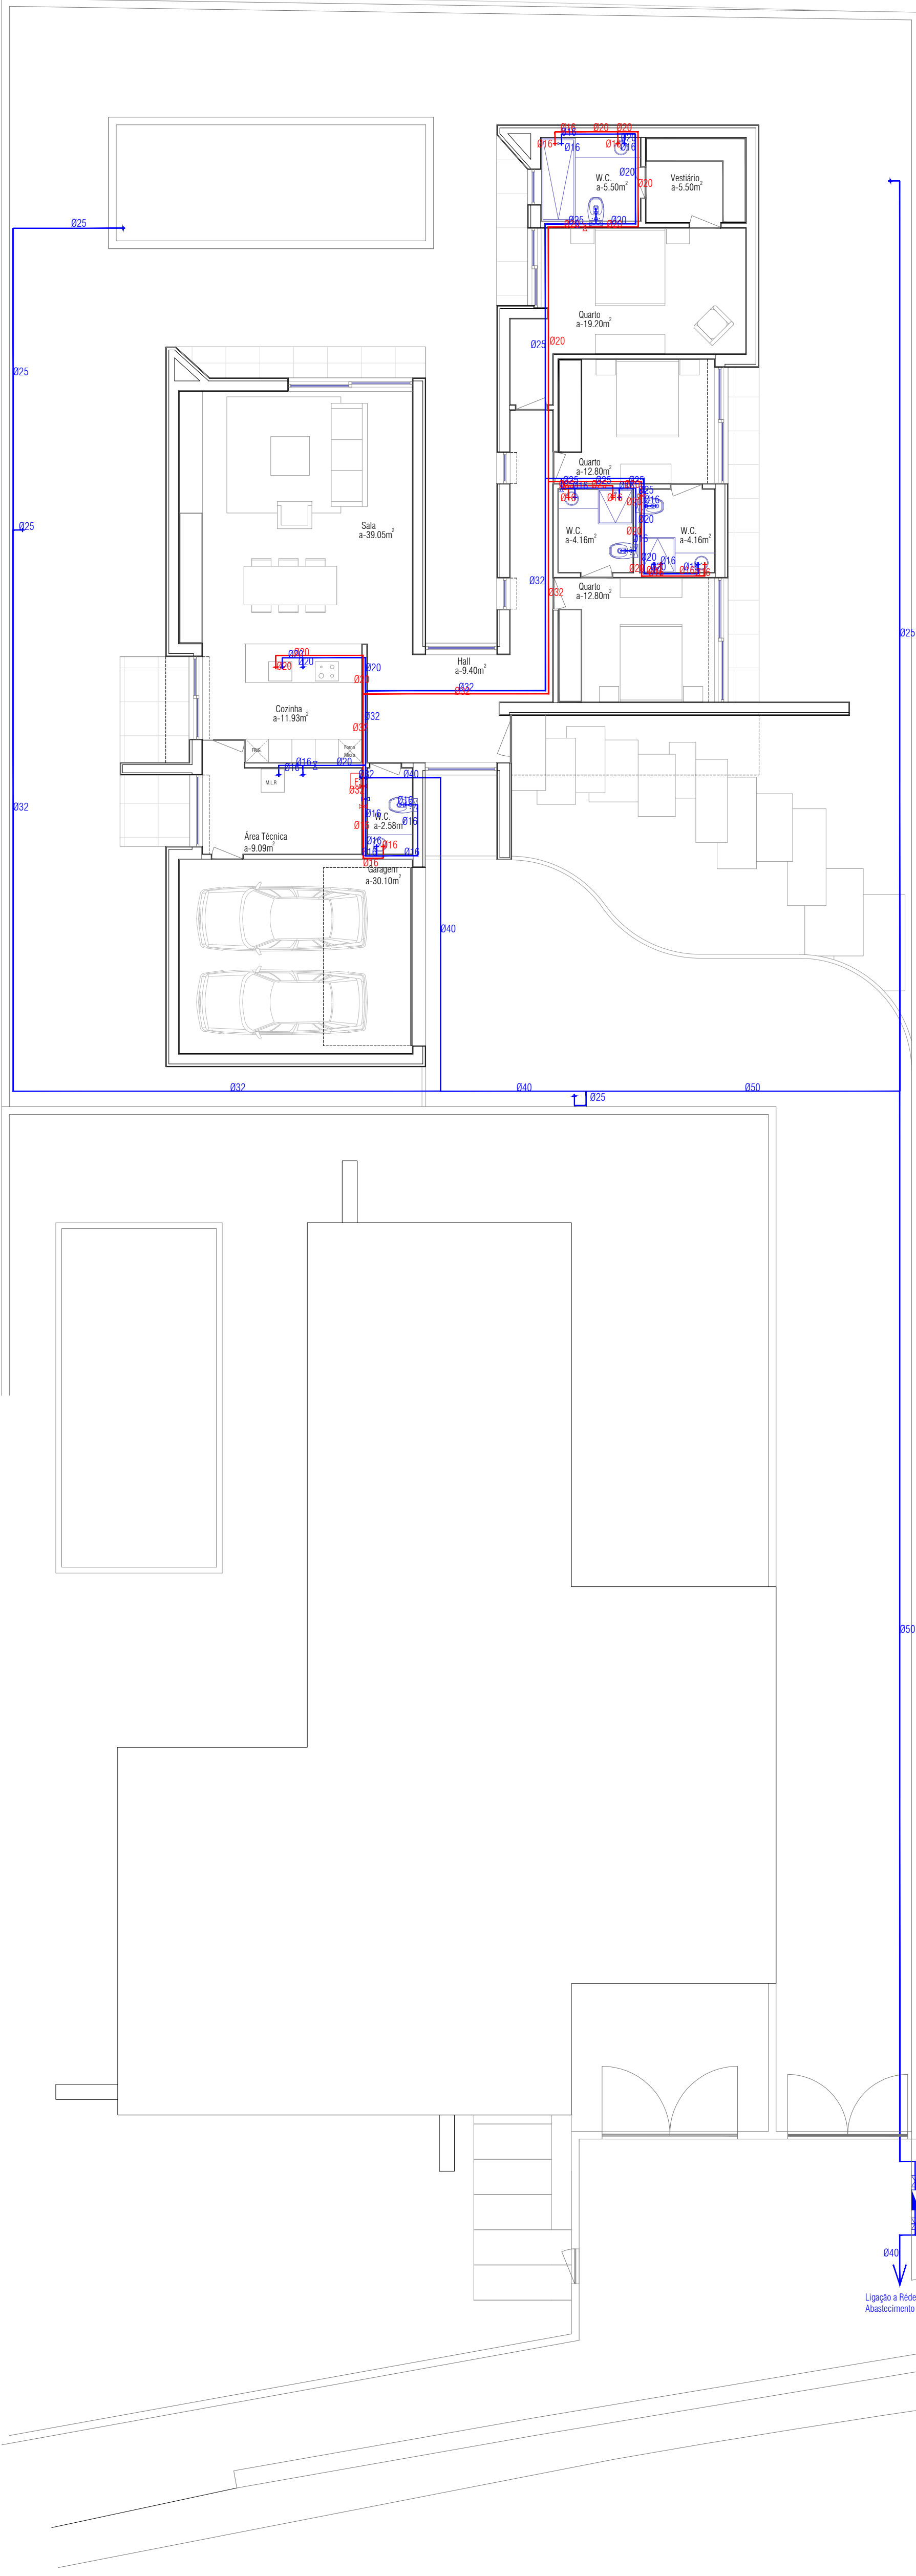
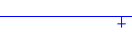
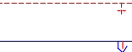
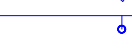
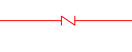
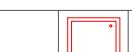
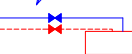


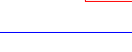

LEGENDA DA REDE DE ÁGUAS	DIÂMETROS DOS TUBOS	ALIMENTAÇÃO AOS SANITÁRIOS
 CONTADOR	REDE DE ÁGUA FRIA	 
 REDE DE ÁGUA FRIA	Ø16	 
 REDE DE ÁGUA QUENTE	Ø20	 
 TORNEIRA DE ÁGUA FRIA	Ø25	 
 TORNEIRA DE ÁGUA QUENTE	Ø32	 
 MISTURADORA	Ø40	 
 AUTOCLUSIVO	Ø50	 
 PASSADOR DE CORTE	Ø63	 
 VÁLVULA DE SEGURANÇA DOS SERVIÇOS	Ø75	 
 VÁLVULA DE RETENÇÃO	Ø90	 
 VÁLVULA DE CORTE NO PAVIMENTO	REDE DE ÁGUA FRIA	 
 COLUNA ASCENDENTE	Ø16	 
 COLUNA DESCENDENTE	Ø20	 
 Esquentador	Ø25	 
 REDE DE INCÊNDIO	Ø32	 
 CARRETEL	Ø40	 
	Ø50	 
	Ø63	 
	Ø75	 
	Ø90	 