


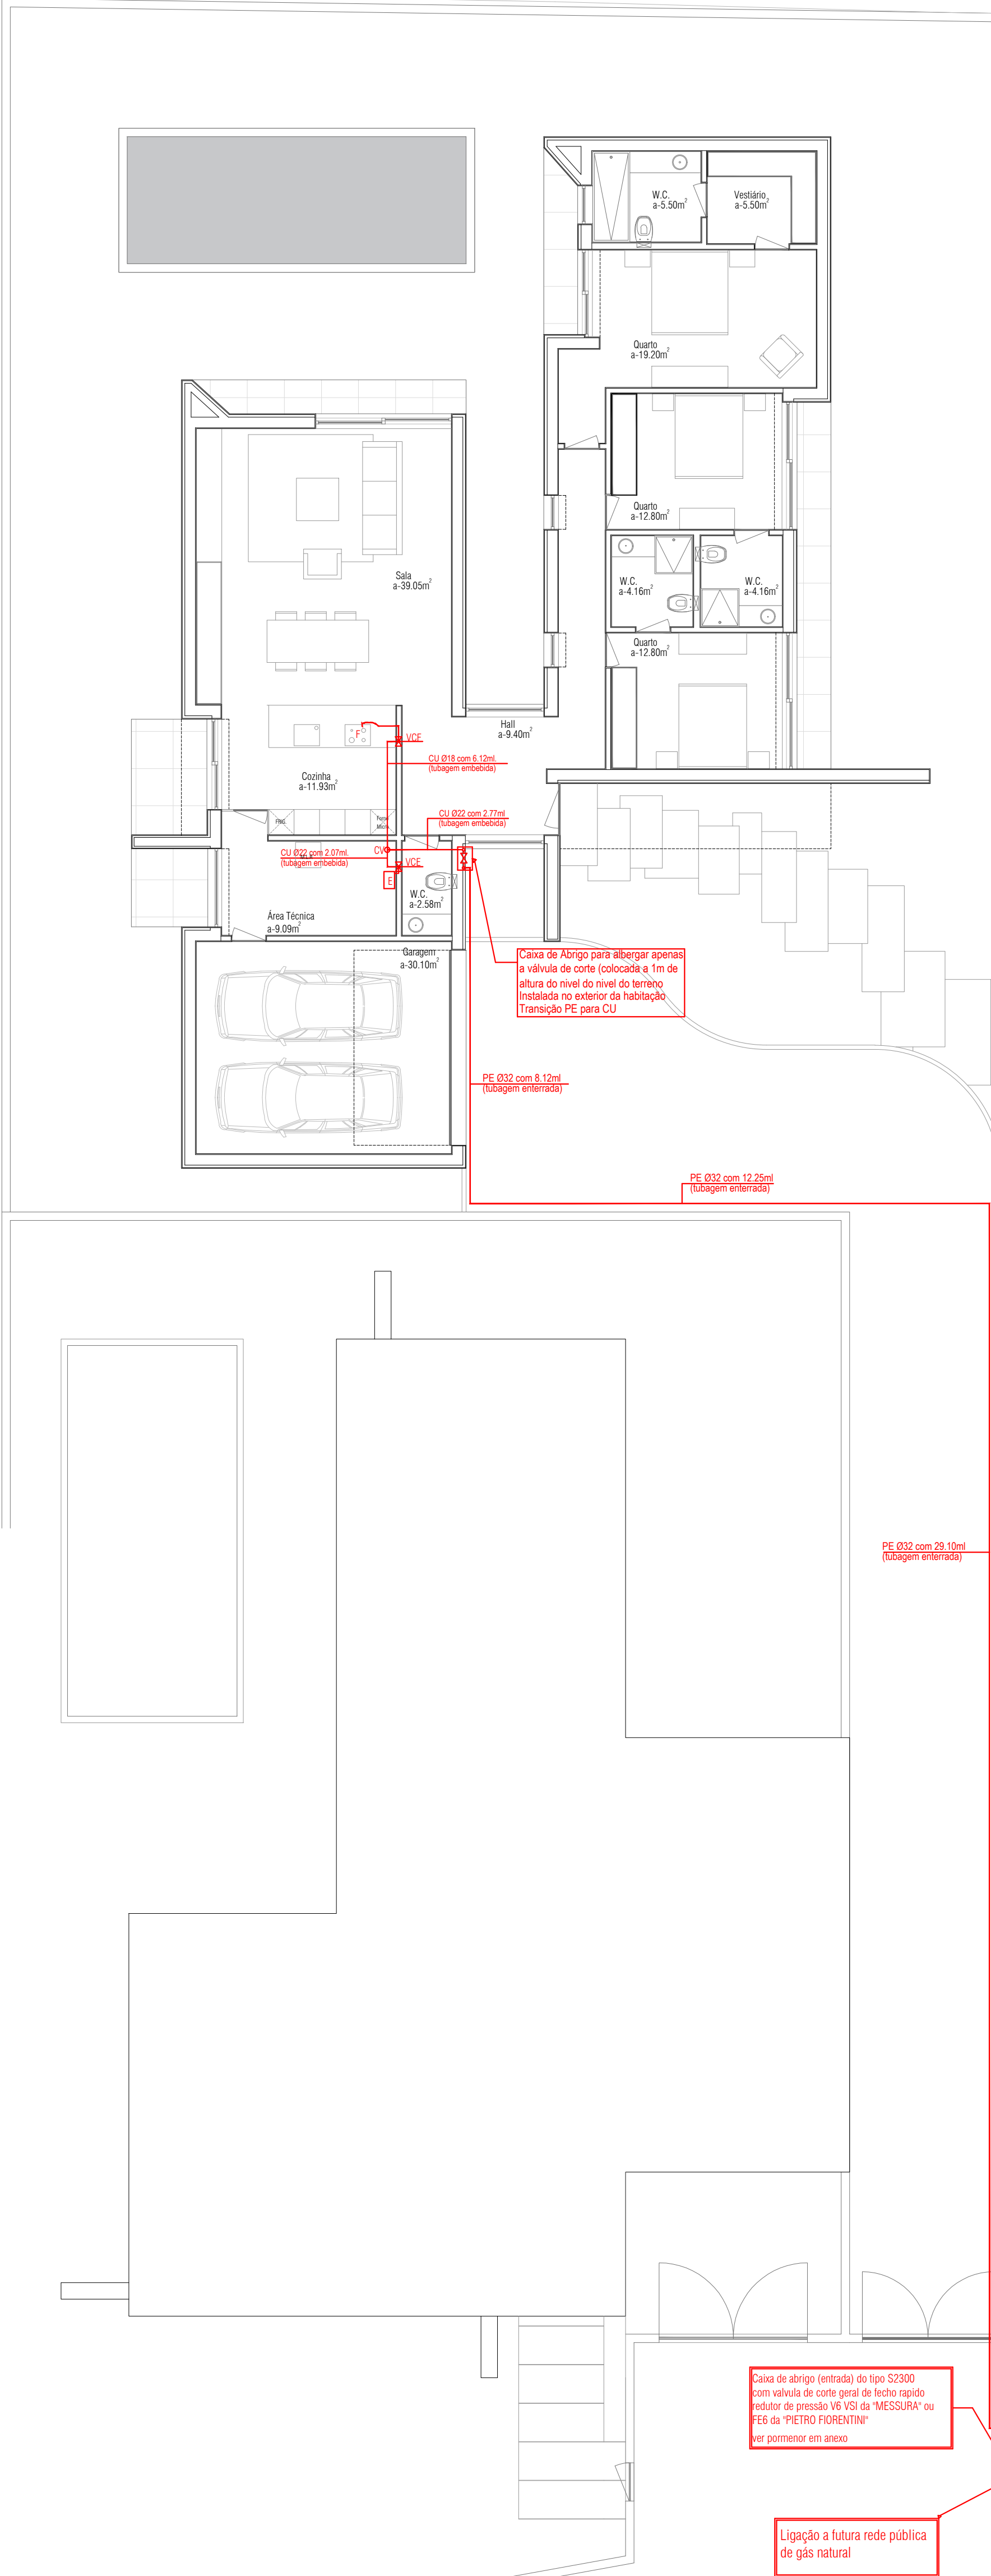

LEGENDA

- CU() -- Tubagem em cobre com revestimento plástico com diâmetro exterior i(mm) (Seg. Norma NP)
- ⚡ -- Válvula de Corte Rápido
- ⊗ -- Redutor de pressão com segurança incorporada do tipo BGN
- ⊙ -- Caixa de Visita
- ⊠ -- Contador volumétrico GALLUS G4-6m3/h
- ⊞ -- Fogão com p = 9Kw
- ⊞ -- Esquentador ou Caldeira Mural com PN = 32 Kw

VCF -- Válvula de corte do fogão (tipo 1/4 de volta com pater embelhido)
VCE -- Válvula de corte do Esquentador (tipo 1/4 de volta com pater embelhido)

As válvulas de corte dos aparelhos de queima devem situar-se a uma altura do pavimento pronto entre 1.00m e 1.40m

Toda a rede será embelhida em roços, a uma profundidade tal que a espessura da massa de tapamento de roços, garanta um recobrimento mínimo de 3 cm.

Distâncias a cumprir em relação às outras especialidades (mínimas)

TUBAGEM	Percurso (cm)	
	Paralelos	Cravamentos
Em trechos retos	3	2
À volta	3	2
Em curvas	5	3
Electrodo	10	3
Chamote	5	3