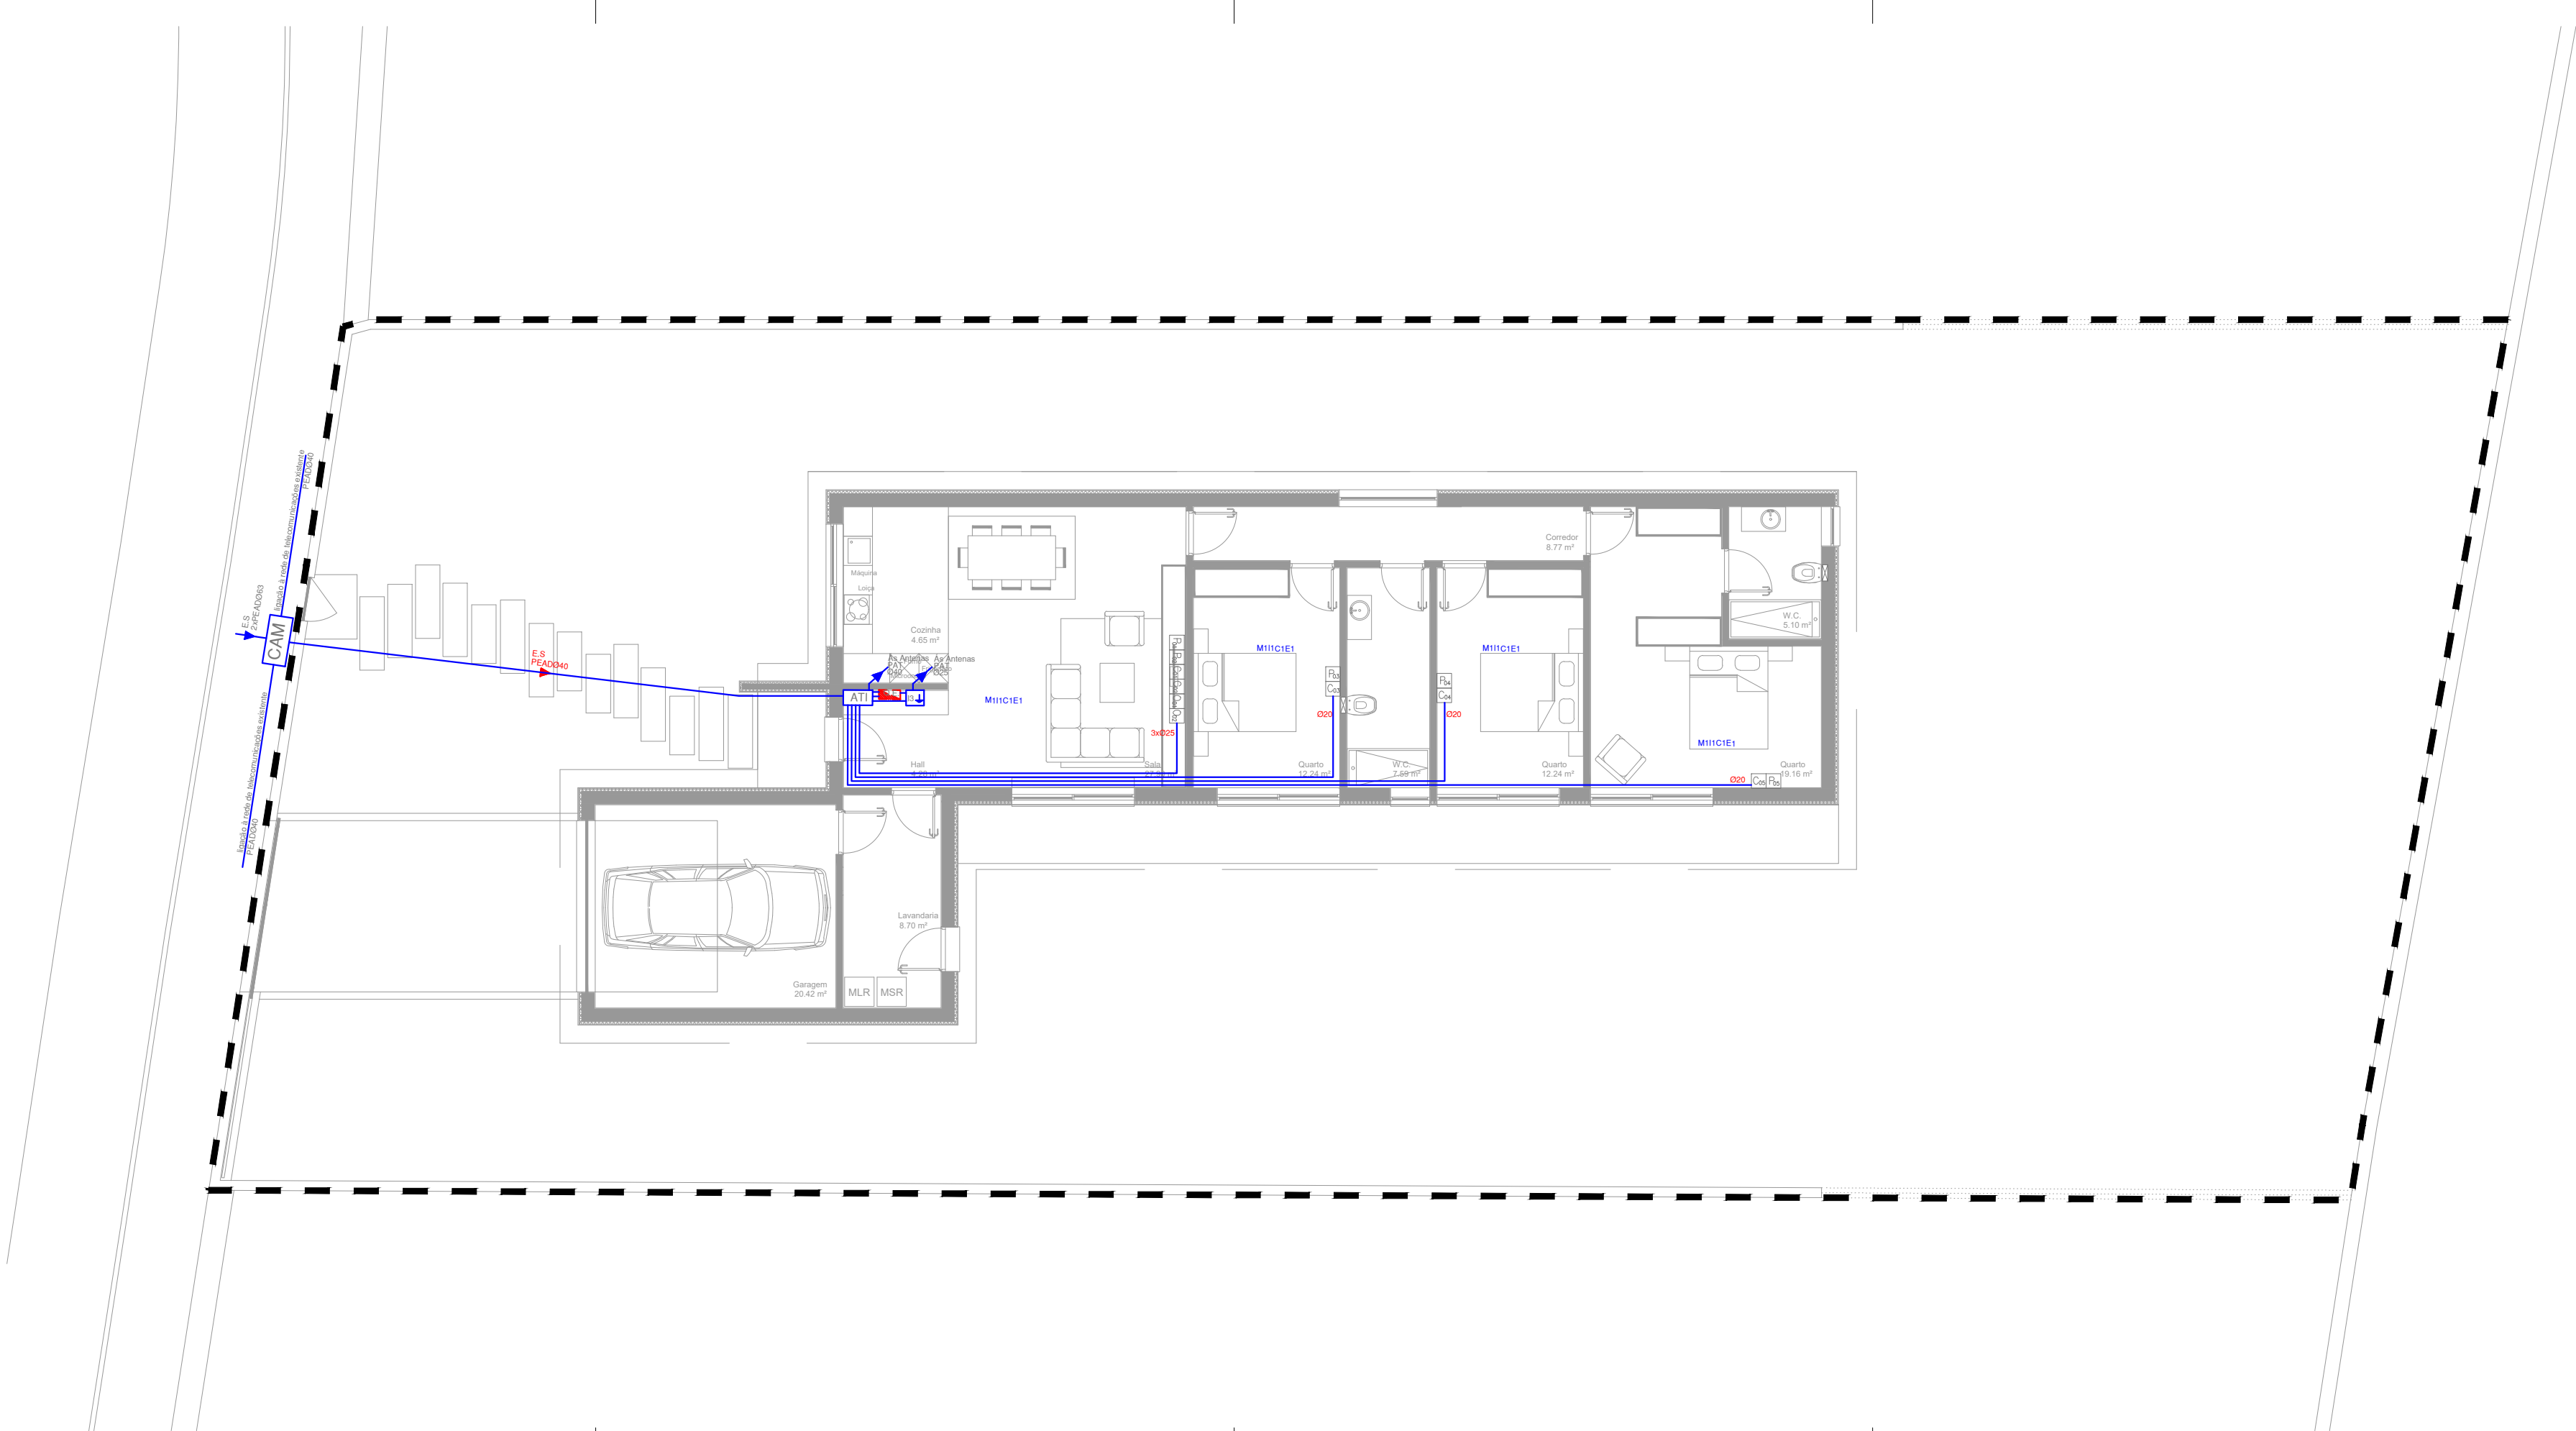


tlm: 968426578
email: paulocf13@gmail.com
Rua da Anta n.º 30, Lemenhe
Vila Nova de Famalicão

Especialidade: Projecto de Instalações de Telecomunicações - ITED

Requerente: Jorge João da Silva Moreira

Local: Rua da Junqueira - Várzea - Barcelos

Obra: Construção de habitação unifamiliar e Muro de vedação

Fase: Licenciamento

Descrição: Localização de Equipamentos Terminais

Desenho N.º: 04

Escala: 1:100

Data: Abril 2021

Assinatura: