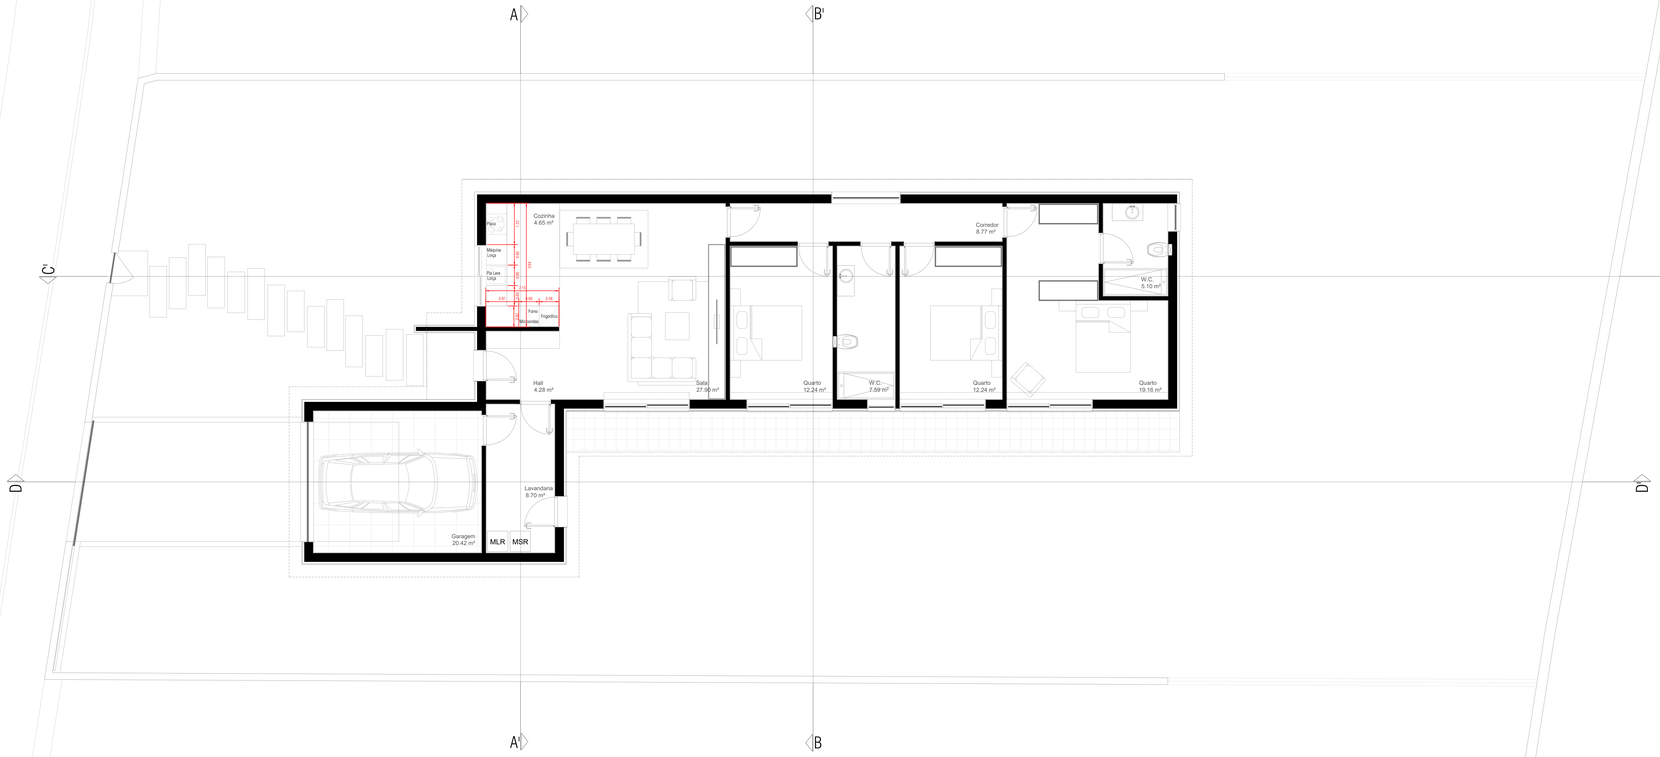
A
B'
C'
C
D
D'
A'
B
Cozinha
4.65 m²
Pia
Masseira Larga
Pia Lava Louça
Fogo
Forno
Fogo
Fogo
Fogo